

1 AFSTÖÐUMYND
mkv. 1:500

BYGGINGARLÝSING:

Útveggir, sökkjar, berandi innveggir, svalir og milligólf eru staðsteypt. Sökkjar og bilakjallari eru einangruð með 100 mm plasteinagrun. Útveggir bílgeymslu sem eru niðurgrafir eru einangrað með 50 mm einangrun. Botnplata með 75 mm einangrun. Útveggir eru einangraðir að utan með 125 mm steinullareinangrun og klæddir Reynobond álklaðningu sem veðurkáp.

Litur hússins er í megínatriðum tvennskonar; koparítubúr (Autum Wind) og ljós. Gluggar eru í ljósum og dókkum lit.

Á jarðhæð er aðalinngangur byggingarinnar frá Lynggötu, tvær íbúðir og neðri hæðir tveggja hæða íbúða ínnangur frá 1. hæð, sérgeymslur, sameiginlegar hjóla- og vagnageymslur, sorpgeymsla og tæknirými ásamt bílageymslu. Á 1. - 3. hæð eru sex íbúðir á hæð. Á 1. hæð eru tvær íbúðir á tveimur hæðum og tengjast jarðhæð. Á inndreginni 4. hæð eru tvær íbúðir. Samtals eru 22 íbúðir á 5 hæðum í byggingunni. Í byggingunni eru stiga- og lyftuhús með sjúkraflytingalyftu. Ínnangar í íbúðir eru frá svalagöngum nema í tvær íbúðir á jarðhæð. Þær hafa ínnangar úr sameign.

BURÐARVIRKI OG EINANGRUN:

Útveggir og berandi innveggir byggingarinnar eru staðsteyptir með jarnbentri steinsteypu. Útveggir eru 180 mm þykkir, klæddir að utan með 125 mm steinullareinangrun. Veggir milli íbúða eru 200 mm þykkir. Einangrun er klædd af með Reynobond-álplötum. Gólfplötur eru 220 mm þykkar. Út frá stofum íbúða eru steyptar svalir til suð-suð-austur, vestur og norð-norð-vestur. Burðarvirki efstu hæðar er úr 95 mm timbureiningum, klætt vatnsvörðum pappa og einangrað með 100 mm steinullareinangrun. Einangrun er klædd af með Reynobond-álplötum.

Einangrunargildi byggingarhluta (W/m²k):
Gólf og sökkjar:
0,3 W/m²k - 100 mm plasteinangrun og 50 mm á sökkli.
175 mm kjallaraflata
Steyptur útveggur:
0,4 W/m²k - 125 mm plasteinangrun
Þak:
0,2 W/m²k - 225 mm steinullareinangrun
Gluggar og hurðir:
1,4 W/m²k - K-gler

Reiknað leiðitap á færmeter gólfs upphitaðra rýma á °C 0,66M/m²c

ÞAK:

Þök byggingarinnar eru tvennskonar; annarsvegar er um að ræða steypt, víðsnúð þak sem að hluta til er þakið grús en hellulag þar sem þaksvallar eru. Hinsvegar er þak á inndreginni efstu hæð úr 230 mm timbureiningum sem á er soðinn vatnsheldur asfaltdukkur, einangrað með

steinullareinangrun með vatnshalla a.m.k. 25 ‰ [200 mm að meðaltali) og tveimur lögum af bræddum asfaltdukk í flokki T. Vatn úr hverri þakrennu verður leitt í a.m.k. 4 m langa siturlögn sem liggur samsíða drenlögn húss grunnt undir yfirborði en nokkuð fjær húsi. Þar sem siturlagnir verða staðsettar verður sett drenmöl neðan drenlagna svo rými myndist fyrir regnvatn, alls 5 m³ af mól. Á milli þakniðurfalla og siturlagnar verður rist sem skilur lauf frá vatni og hindrar að þau stífla siturlögnina. Sjá staðsetningu siturbæðs á afstöðumynd.

SVALIR:

Svalagólf eru steypt með vatnshalla að niðurföllum. Svalahandrið eru uppbyggð úr álstöðum sem eru glerjæðar og ná upp í 120 cm frá gólf. Svalaloft eru steypt með mótatimbursáferð. Öll svalahandrið uppfylla kvöð um 50% gegnsæi svalahandriða.

KLÆDNINGAR:

Allar loft- og veggjaklaðningar innanhúss verða í brunaflokki 1. Léttir veggir innan íbúða eru úr tvöföldu gipsi á blökkgrind. Útveggir og loft eru sandspörtluð og máluð. Ekki er notast við kerfisolat. Milliveggir í geymslum úr tvöföldu gipsi á blökkstö.

GLUGGAR OG HURÐIR:

Gluggar eru ál/tré gluggar með einangrunargleri og brunagleri þar sem þess gerist þörf (sjá merkingar á útlitum). Hurðir milli brunastúka eru E 30-CS og E 60-CH. Hurðir að geymslurýmum eru EI 30-CS.

GÓLFEFNI OG LOFT:

Gólfefni í sameign er vinildúkur ásamt vélþússuðu steingólf. Gólfefni í íbúðum er harðparket með hjóðdeyfiduk. Votrímyr eru flisalögð. Gólf í íbúðum þakhæðar eru uppbyggð. Loft eru sandspörtluð og máluð í ljósum lit.

LOFTRÆSTING:

Byggingin er að mestu náttúrulega loftræst með gluggum og hurðum. Fyrir ofan svalahurðir eru loftristar til jöfnunar á loftrýsting. Gluggalaus rými eru loftræst með vélrænni loftræstingu sem og gluggalaus eldhús. Þar með talin eru sameignir hæða, tæknirými, vagnageymsla, hjólageymageymsla og sérgeymslur. Lyftustokkur er loftræstur með töðu upp úr þaki sem er minnst 1% af stærð lyftistokks.

BRUNAVARNIR:

Eftirlitandi brunavarnatexti fyrir Lynggötu 2-4, Garðabæ er gerður af Lotu ráðgjöf í maí 2016. Um er að ræða fjölbýlishús á fimm hæðum ásamt bílastæðakjallara. Í húsinu eru 22 íbúðir ásamt geymslum og bílastæðahúsi. Verkinu fylgir minnisblað um utanhússklæðningu.

Flokkun og notkun byggingar:

Byggingin er íbúðarhúsnæði í notkunarflokki 3 og bílastæðahúsi í notkunarflokki 1 skv. byggingarreglugerð.

Brunahólfun:

Hver hæð verður eitt meginbrunahólf. Meginbrunahólfinn verða með REI90 hæðaskilum. Þar sem lóðrétt fjarlægð milli glugga nær ekki 1,2 m verða E30 gler í þeim rúðum sem við á. Brunahólf verða almennt EI90/EI60 veggir með EI2 30-CSm hurðum. Bílageymsla er eitt brunahólf alls u.þ.b. 590 m² með EI90 veggjum og EI2 60-CSm hurðum að öðrum rýmum og brunastúku að stigahúsi. Stigahús og lyftustokkur verða saman í brunahólf. Stigahúsið er stigahús 1 skv. byggingarreglugerð. Hver íbúð er sér brunahólf með a.m.k. EI 90 veggjum á milli íbúða og EI 60 veggjum að gangi með EI2 30-CSm hurðum. Geymslur og hjóla- og vagnageymsla verða eitt brunahólf. Geymslukjarni verður eitt brunahólf. Tæknirými verður sér brunahólf. Sorpgeymsla verður sér brunahólf.

Rafhleðsla:

Bílastæði í bílageymslu skal hönnuð skv. fræðsluriti Mannvirkjastofnunar sem byggir á staðli Alþjóða tækniráðsins IEC nr. 61851-1:2010.

Burðarvirki:

Brunamótstaða aðalburðarvirkja verður a.m.k. R90. Brunamótstaða burðarvirkis þaks verður a.m.k. R60. Hæðaskil verða a.m.k. REI90 og svalir R90.

Klæðningar:

Klæðningar skulu uppfylla kröfur skv. staðlarðönni ÍST EN 13501. Allar innanhússklæðningar þ.m.t. á flóttaleiðum verða í flokki 1; eða K210 B-s1,d0 og gólfefni í flokki G, eða Dfl-s1. Utanhússklæðningar verða í flokki 1 (sjá nánar í minnisblaði 2 frá Lotu). Þakklæðningar verða a.m.k. í flokki T, eða B_{react} [T2].

Flóttaleiðir:

Önnur flóttaleiðin frá íbúðum er ýmist um svalir eða beint út á verönd. Gengið er inn í íbúðir frá svalagangi og eru allar flóttaleiðir innan marka. Flóttaleiðir úr bílageymslu eru tvær og önnur beint út um gönguhurð við hlö innaksturshurðar og hin inn í brunastúku þaðan sem hægt verður að fara út í gegnum húsið. Hurð á milli bílageymslu og brunastúku verður þannig útbúin að ekki verður hægt að læsa henni. Flóttaleiðir í bílageymslu eru alls staðar innan leyfilegra marka (45 ml. Hámarksálag til að opna flóttahurðir skal vera 25 N.

Brunaviðvörðun:

Í öllum íbúðum skulu vera reyskynjarar, a.m.k. 1 reyskynjari á hverja 80 m².

Loftræsing:

Loftræsikerfi íbúða skulu vera skv. DS 428. Þannig skal gengið frá loftræsikerfum að þau rýri ekki brunahólfun byggingarinnar og stuðli ekki að reykútbreidslu við bruna.

Reyklosun:

Reyklosun úr stigahúsinu og lyftustokknum verður um útihurðir á hverri hæð, beint út á svalir (svalagang). Reyklosun frá bílageymslu verður um innaksturshurð og um 1 m² op í þaki innarlega í bílageymslunni. Alls er mögulegt flatarmál reyklosunar u.þ.b. 1,7 % af flatarmáli bílageymslunnar. Reyklosun úr íbúðum verður almennt um glugga og hurðir.

Slökkvitæki og brunaslöngur:

Brunaslöngur skulu uppfylla kröfur skv. ÍST EN 671. Slöngukelfi verður sett upp í bílageymslu og þannig að slangan nái út í öll horn. Slökkvitæki skv. ÍST EN 3 skal vera í hverjum geymslukjarna/sameign í kjallara. Slökkvitæki skv. ÍST EN 3 skulu auk þess vera í hverri íbúð. Hámarks fjarlægð í næsta slökkvitæki má hvergi vera meira en 25 m. Slökkvitækin skulu sett upp af viðurkenndum aðila og skal staðsetning þeirra merkt með til þess gerðum skiltum.

Neyðarlýsing:

Út- og neyðarlýsing verður sett upp í öllu húsinu skv. byggingarreglugerð, ÍST EN 1838, ÍST EN 50172 og öðrum tengdum stöðlum. Reikna skal með a.m.k. 5 lux í stigahúsi en 0,5 lux í bílageymslu og fólkslyftu. Neyðarlýsing, minnst 15 lux, verður í tæknirýmum.

Aðkoma slökkviliðs:

Aðkoma slökkviliðs er frá Lynggötu. Hægt er að aka upp á þak bílageymslu sem verður sérstýrkt til að þola a.m.k. 20 tonn fyrir slökkvibíla.

Eftirlit og viðhald brunavarnakerfa:

Þjónustusamningur verður gerður um eftirlit og viðhald á brunavarnakerfum hússins (slökkvitækjum, brunaslöngu, út- og neyðarlýsing).

HLJÓÐVIST:

Lagnaleiðir frárennslislagna eru einangraðar. Mótvegisáðgerðir vegna umferðarhávaða eru óþarfar.

VATNSLAGNIR OG HITI:

Öll inntök eru á jarðhæð byggingarinnar í þar tilgerðum tæknirýmum. Þar eru mælistöðvar og stofnkranar staðsettir. Hámarkshitastig neysl vatns við töppunarstaði fer ekki yfir 65°C. Lagnaleiðir eru í lóðréttum lagnastokkum og með loftum á jarðhæð. Hitakerfi er ofnakerfi og gólfhiti. Ofnaglinir eru stállagrir, felddir inn í úrtak í útveggjum eða sýnilegar og neysl vatnslagnir eru ál-pexrör inni lagnastokkum eða veggjum.

GRINDVERK OG HANDRIÐ:

Svalahandrið eru 120 cm há frá svalagólf. Stigahandrið í stigahúsi er 90 – 120 cm hátt úr stáli. Grindverk sem afmarka séráfnatalleti íbúða á jarðhæð eru úr timbri með 50% gegnsæi og standa á steyptum veggssökkli til jöfnunar á landhalla.

LÓÐ:

Á lóð byggingarinnar, sem er ofan á bílageymslu, eru 22 bílastæði þar af 2 stæði fyrir hreyfihamlaða og 2 stæði með hleðslustöð fyrir rafbíla. Yfirborð bílastæða og akreina er steypt. Að öðru leiti er þakið hellulagt ásamt steyptum gróðurbeðum. Séráfnatalletir fylgja íbúðum á jarðhæð og snúa þeir í norð- og vestlægar áttir. Eru þeir afmarkaðir með steyptum köntum og skjólveggjum úr timbri. Þá hafa íbúðir á 1. hæð séráfnatalleti við ínnangar. Við lóðamörk er gróðurbelti skv. ákvæðum skipulags, afmarkað með kantsteini.

BÍLGEYMSLA:

Bílageymslan er staðsteypt. Ofan á þaki geymslunnar er bílastæði og garður. Þakflötur hennar er steyptur og hellulagður, með nauðsynlegum vatnshalla og fellur inn í land. Í geymslunni eru 20 stæði. Gert ráð fyrir að hægt verði að koma fyrir hleðslustöðvum fyrir rafbíla við hvert stæði. Bílageymsla er loftræst með rafrænu loftræsikerfi og lítilsháttar upphitun þ.e hitastig rétt undir 10°C og því takmörkuð einangrun. Bílageymsluhurð er dregin inn undir þak skv. kvöð í skilmála deiliskuplaga.

SORP:

Sorptunnur hússins eru í sorpgeymslu sem aðgengileg er frá ínnangangshlið hússins og bílageymslu. Gert er ráð fyrir samtals 13 660 l sorplátum (H:116,5 x B:126,5 x D:77,5 cm), þar af 6 fyrir almennt sorp (gráar) og 7 fyrir endurvinnslu (bláar/grænar) - skv. ráðleggingum Sigurðar Hafliðasonar hjá bæjarskrifstofu Garðabæjar.

ALGILD HÖNNUN:

Allar íbúðir byggingarinnar gera ráð fyrir algildri hönnun, þ.e. að 130/150 cm þvermál er í öllum aðalrýmum og göngum byggingarinnar. Hindrunarláus umferðarbreidd ínnangangs/útidra er minnst 83x210 cm. Hindrunarláus umferðarbreidd innidra og svala-/garðdyra er minnst 80x200 cm. Sjálfvirkur opnunarbúnaður verður á aðlingangsdýrum.

NÝBYGGING

Staðgreinir: 1300-01-66800020
Landnúmer: 223708
Fastanúmer: 235-7293

Brúttóflötur: 3.410,2 m²
Brúttórúmmál: 10.680,1 m³
Birt flatarmál: 2.591,0 m²

Stærð lóðar: 2.591 m²

Nýtingarhlutfall:

A rými: 1,32
A+B rými: 1,414

Breyting A - 25.10.2017:

- 1) Uppskiptingu gluggapósta í nokkrum gluggum breytt í öllum útlitum.
- 2) Timburklæðning tekin allsstaðar út og skipt fyrir álklaðningar. Útbyggingar og gafflar ásamt inndreginni þakhæð sem klædd voru í timburklæðningu eru nú klædd Reynobond-áklæðningu í litnum Autum Wind (guð) koparklaðning sem breytir um lit eftir sjónvinkli.
- 3) Þakkantar endurreiknaðir m.v. frágang á þökum og hæðarkótar þ.a.l. endurreiknaðir.
- 4) Þakhæð úr timbri útfærð miðað við forsmíðaðar timbureiningar frá framleiðandanum KLH Massivholz GmbH.
- 5) Uppbyggingu á uppbyggðu gólf þakhæðar breytt í samráði við burðarþóshönnuð.
- 6) Brunamerkingar teknar út af útidyrarhurðum stigahúss í samráði við brunahönnuð.
- 7) Efstu stigaprepum á 4. hæð breytt úr snúnum í bein og stigapallur ásamt gólf fyrir framan lyftu þykkt til að ná einangrunarhæð þaksvala.
- 8) Þakefni á inndreginni þakhæð breytt úr báruáli í asfaltdukk.
- 9) Heitir pottar á þaksvölum teknir út.
- 10) Svalahandrið breytt úr stálhandriðum í gler á álþröflakerfi.
- 11) Fyrirkomulagi tækja á baðherbergi í íbúð 0105 breytt.
- 12) Breytingar á skráningartöflu vegna skilgreiningar á séráfnatöflum íbúð 0101, 0102, 0103, 0104, 0105 og 0106.

LYNGGATA 2-4

Staðsetning: Lynggata 2-4
210 Garðabæ
Verkaupi: Gerð ehf
Tengiliður hönnuða: Helgi Steinar Helgason
arkitekt FAÍ, kt. 030482-3449
helgi@tvihorfi.is - s. 869 7766

AÐALUPPDRATTUR

Teikning: Afstöðumynd og byggingarlýsing
Kvarði: 1:500 Blaðastærð: A1
Verknr.: 1602 Teikning nr.: A1.01
Teiknað: HSH Yfirfarið: GS

ÚTGEFID 14.6.2016




Grandagarði 5
101 Reykjavík
tvihorfi@vithorfi.is
www.vithorfi.is
kt. 691209-1480


Gunnar Sigurðsson arkitekt FAÍ kt. 080877-4719

Helgi Steinar Helgason arkitekt FAÍ kt. 030482-3449

TEIKNINGU ÞESSA MÁ EKKI AFRITA MEÐ NEINUM
HÆTTI, AÐ HLUTI TIL EÐA Í HEILD AN SKRIFLEGS
LEYFIS HÖFUNDAR.

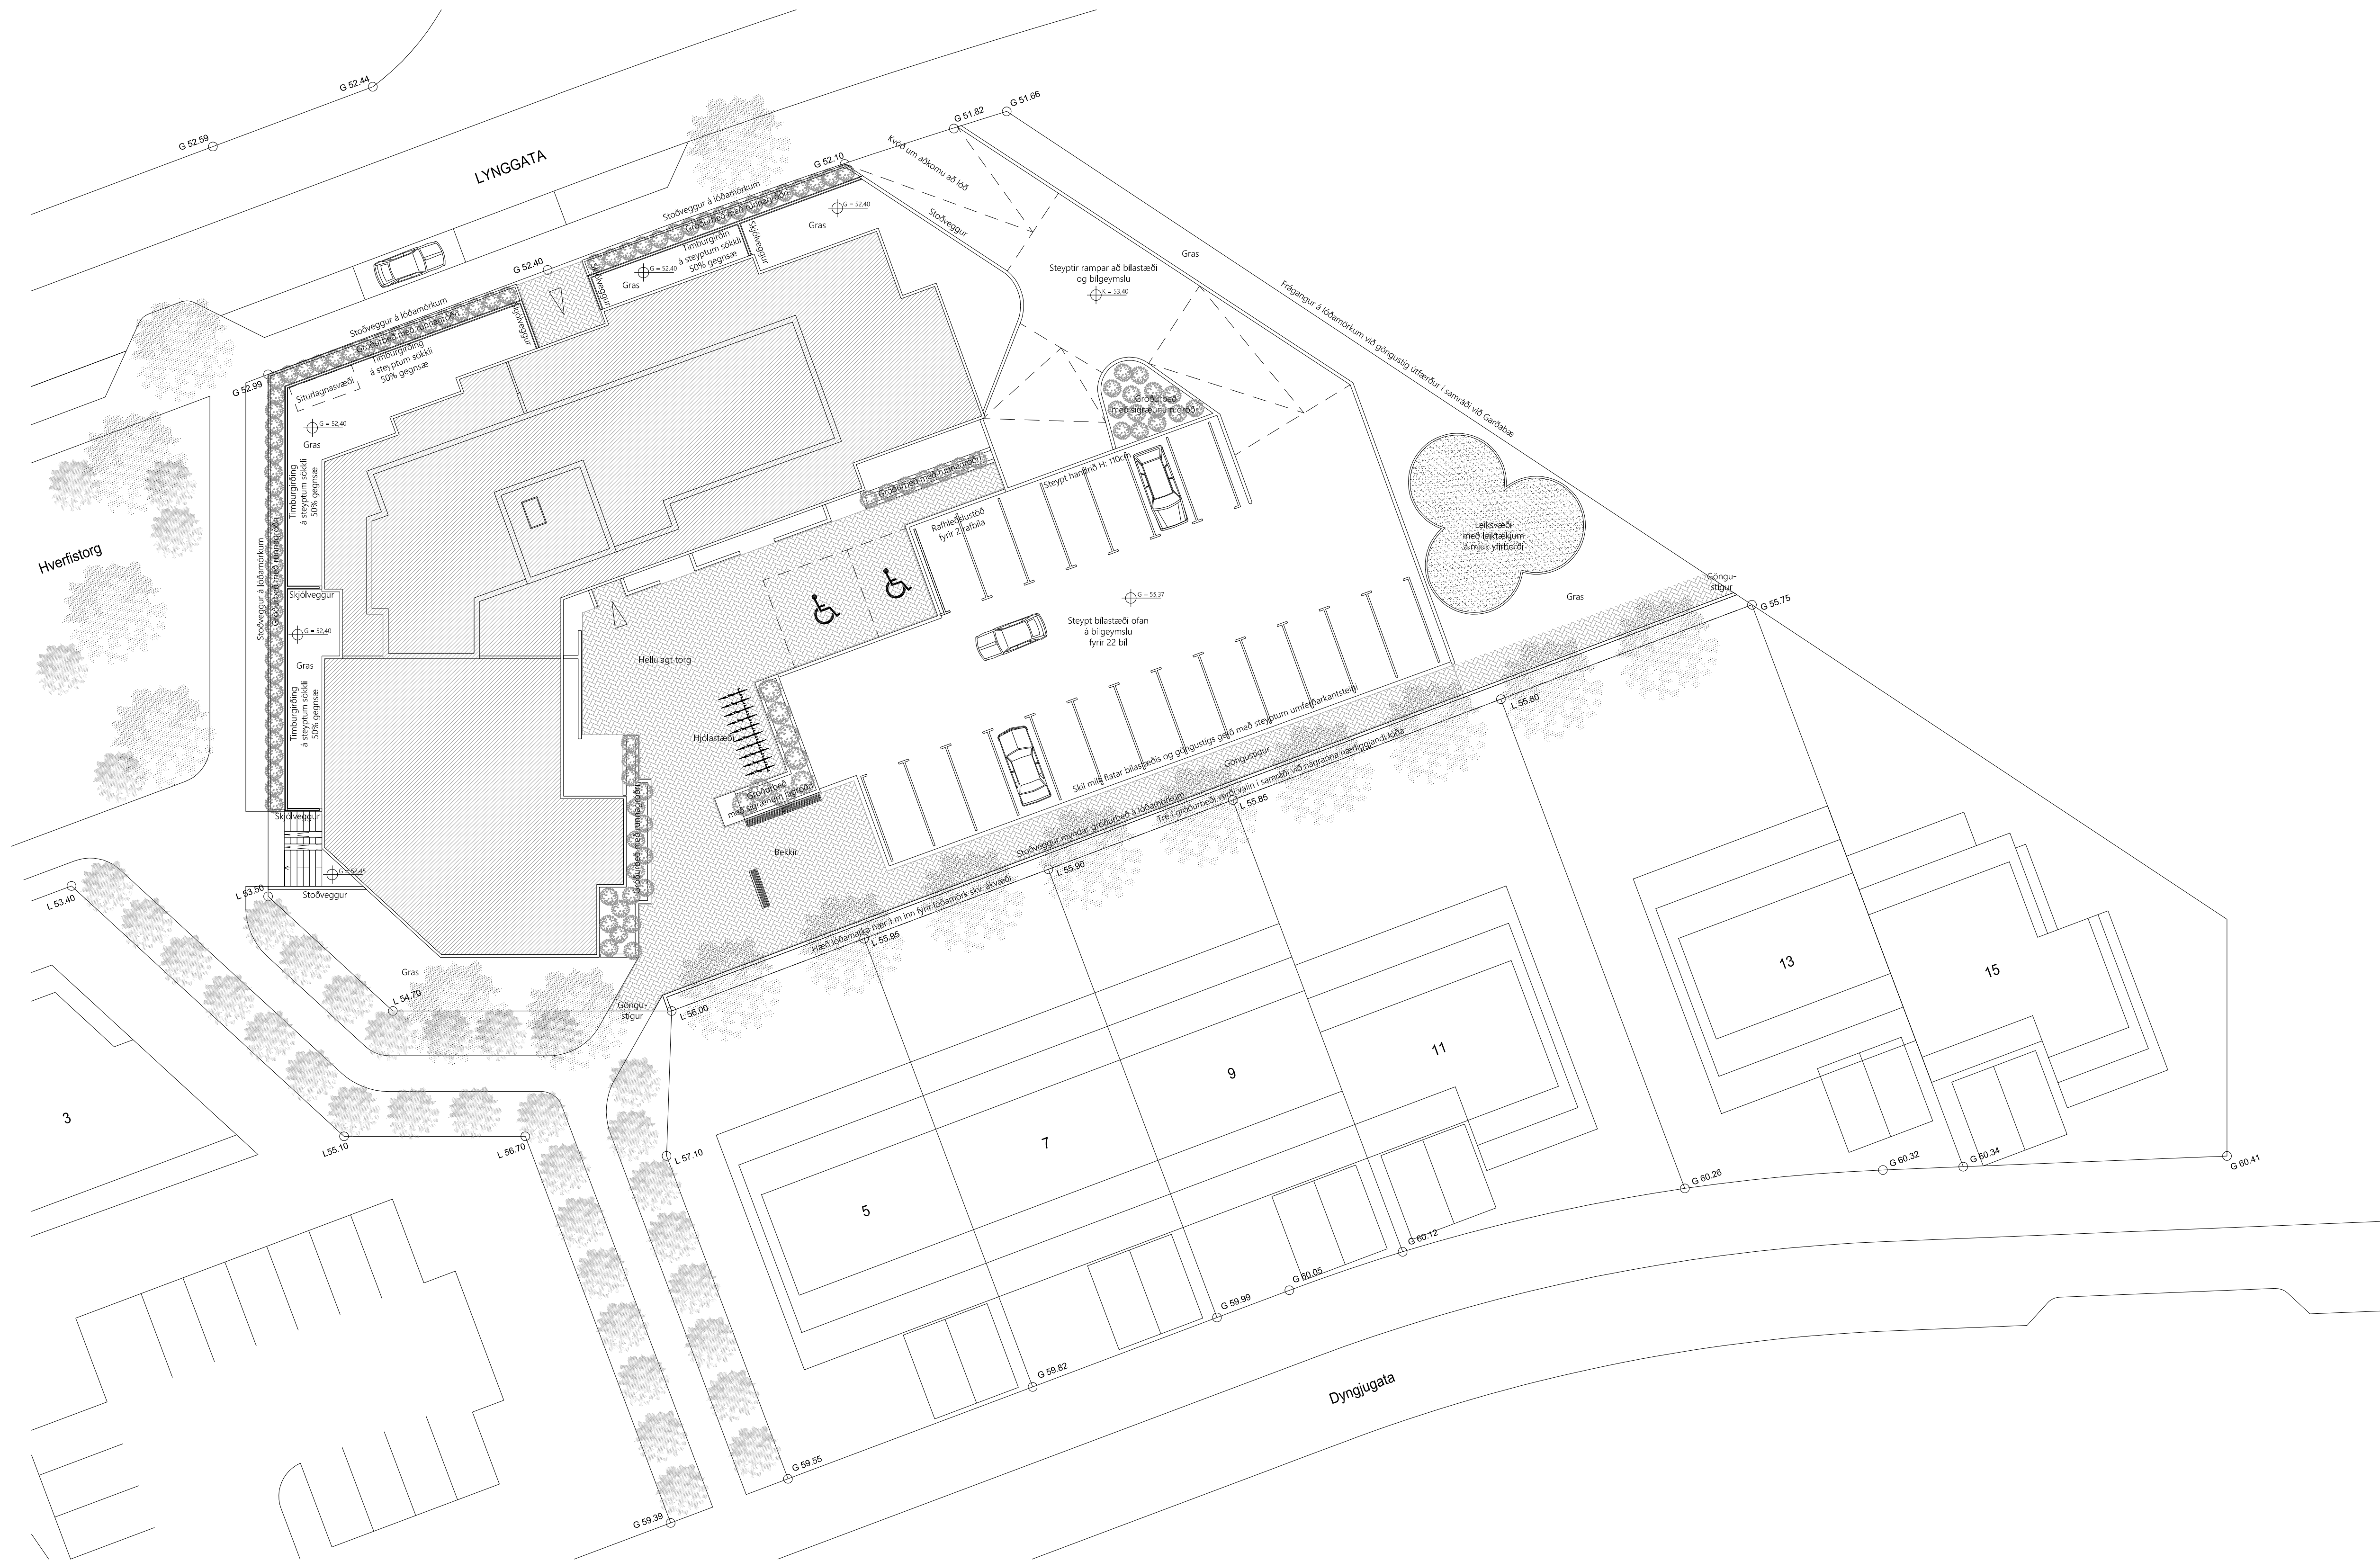

TEIKNINGU ÞESSA MÁ EKKI AFRITA MEÐ NEINUM
HÆTTI, AÐ HLUTI TIL EÐA Í HEILD ÁN SKRIFLEGS
LEYFIS HÖFUNDAR.

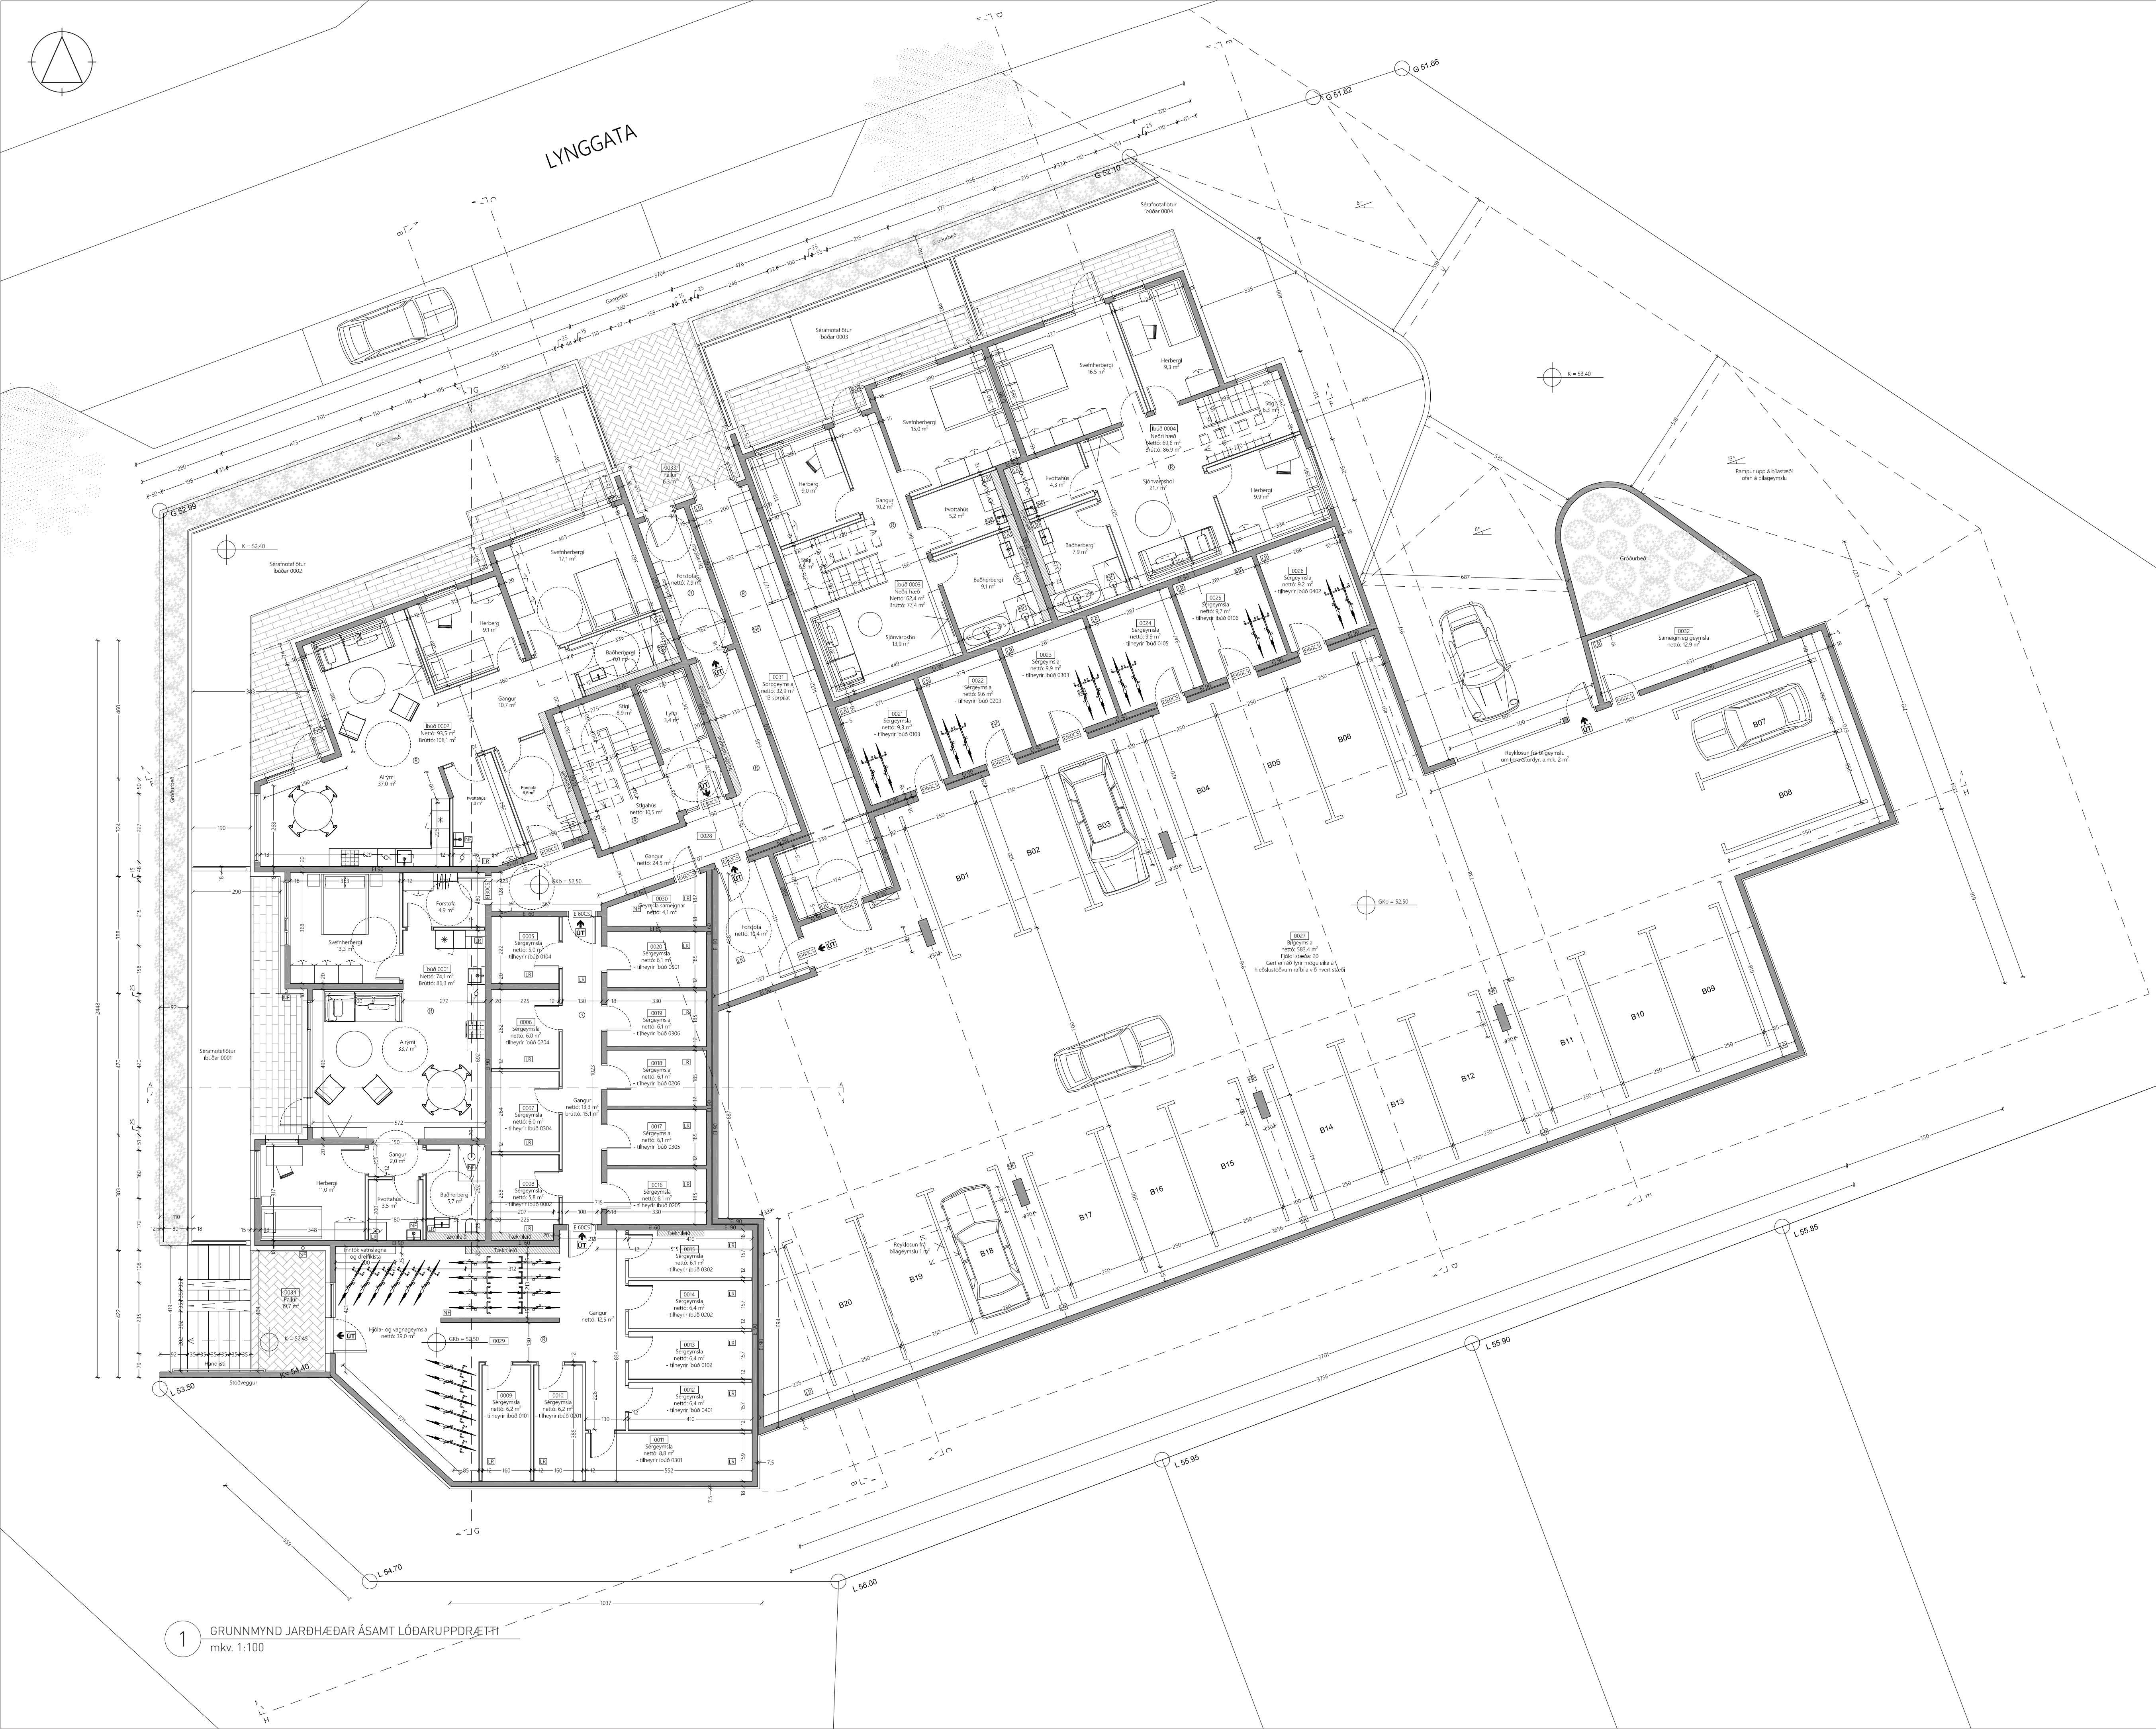

NÝBYGGING

Staðgreinir:	1300-01-6680020
Landnúmer:	223708
Fastanúmer:	235-7293

Brúttóflötur:	3.410,2 m ²
Brúttórúmmál:	10.680,1 m ³
Birt flatarmál:	2.591,0 m ²

Stærð lóðar:	2.591 m ²
--------------	----------------------

Nýtingarhlutfall:	
A rými:	1,32
A+B rými:	1,414

Breyting A - 25.10.2017:

- 1) Uppskiptingu gluggapósta í nokkrum gluggum breytt í öllum útlitum.
- 2) Timburklæðning tekin allsstaðar út og skipt fyrir áiklæðningar. Útbyggingar og gallar ásamt inndreginni þakhæð sem klædd voru timburklæðningu eru nú klædd Reynobond-áiklæðningu í litnum Autum Wind (gul) koparklæðning sem breytir um lit eftir sjónvinkil.
- 3) Þakkantar endurreiknaðir m.v. frágang á þökum og hæðarkátar þ.a.l. endurreiknaðir.
- 4) Þakhæð úr timri útfærð miðað við forsmíðaðar timbureiningar frá framleiðandanum KLH Massivholz GmbH.
- 5) Uppbyggingu á uppbyggðu gólfi þakhæðar breytt í samráði við búðarþólshönnuð.
- 6) Brunamerkingar teknar út af útidyrarhúðum stigahúss í samráði við brunahönnuð.
- 7) Eftstu stigabrepum á 4. hæð breytt úr snúnum í bein og stigapallur ásamt gólfi fyrir framan lyftu þykkt til að ná einangrunarhæð þaksvala.
- 8) Þakféni á inndreginni þakhæð breytt úr báruáli í asfaltduk.
- 9) Heitur pottar á þaksvölum teknir út.
- 10) Svalahandrið breytt úr stálhandriðum í gler á álprófilakerfi.
- 11) Fyrirkomulag tækja á baðherbergi í íbúð 0105 breytt.
- 12) Breytingar á skráningartöflu vegna skilgreiningar á séránotafloðum íbúð 0101, 0102, 0103, 0104, 0105 og 0106.

LYNGGATA 2-4

Staðsetning:	Lynggata 2-4 210 Gardabæ
Verkaupi:	Gerð ehf
Tengiliður hönnuða:	Helgi Steinar Helgason arkitekt FAI, kt. 030482-3449 helgi@tvihorfi.is - s. 869 7766

ADALUPPDRAUTT

Teikning:	Grunnmynd jarðhæðar og bilgeymslu
Kvarði:	1:100
Verknr:	1602
Teiknað:	HSH
Yfirlari:	GS

ÚTGEFID 14.6.2016

TVÍHORF
eining í fjölbreytni

Grandagarði 5
101 Reykjavík
tvihorfi@tvihorfi.is
www.tvihorfi.is
kt. 691209-1480

Gunnar Sigurðsson arkitekt FAI kt. 080877-4719

Helgi Steinar Helgason arkitekt FAI kt. 030482-3449

TEIKNINGU ÞESSA MÁ EKKI AFRITA MEÐ NEINUM
HÆTTI, AÐ HLUTI TIL EÐA Í HEILD AN SKRIFLEGS
LEYFIS HÖFUNDAR.



NÝBYGGING

Staðgreinir: 1300-01-66800020
Landnúmer: 223708
Fastanúmer: 235-7293

Brúttóflötur: 3.410,2 m²
Brúttórúmmál: 10.680,1 m³
Birt flatarmál: 2.591,0 m²

Stærð lóðar: 2.591 m²

Nýtingarhlutfall:
A rými: 1,32
A+B rými: 1,414

Breyting A - 25.10.2017:

- 1) Uppskiptingu gluggapósta í nokkrum gluggum breytt í öllum útlitum.
- 2) Timburklæðning tekin allsstaðar út og skipt fyrir áiklæðningar. Útbyggingar og gallar ásamt inndreginni þakhæð sem klædd voru timburklæðningu eru nú klædd Reynobond-áiklæðningu í litnum Autum Wind (guð) koparklæðning sem breytir um lit eftir sjónvinkil.
- 3) Þakkantar endurreiknaðir m.v. frágang á þökum og hæðarkótar þ.a.l. endurreiknaðir.
- 4) Þakhæð úr timbri útfærð miðað við forsmíðaðar timbureiningar frá framleiðandanum KLH Massivholz GmbH.
- 5) Uppbyggingu á uppbyggðu gólfi þakhæðar breytt í samræði við burðarþóshönnuð.
- 6) Brunamerkingar teknar út af útidyrarhúðum stigahúss í samræði við brunahönnuð.
- 7) Eftu stigaprepum á 4. hæð breytt úr snúnun í bein og stigapallur ásamt gólfi fyrir framan lyftu þykkt til að ná einangrunarhæð þaksvala.
- 8) Þakfíni á inndreginni þakhæð breytt úr báruáli í asfaltduk.
- 9) Heitir pottar á þaksvölum teknir út.
- 10) Svalahandriðum breytt úr stálhandriðum í gler á álþröfilakerfi.
- 11) Fyrirkomulagi tækja á baðherbergi í íbúð 0105 breytt.
- 12) Breytingar á skráningartöflu vegna skilgreiningar á sérnafnotafötum íbúð 0101, 0102, 0103, 0104, 0105 og 0106.

LYNGGATA 2-4

Staðsetning: Lynggata 2-4
210 Gardabæ
Verkaupi: Gerð ehf
Tengiliður hönnuða: Helgi Steinar Helgason
arkitekt FAI, kt. 030482-3449
helgi@tvihorfi.is - s. 869 7766

ADALUPPDRATTUR

Teikning: Grunnmynd 1. hæðar
Kvarði: 1:100 Blaðastærð: A1
Verknr.: 1602 Teikning nr.: A1.04
Teiknað: HSH Yfirfarið: GS

ÚTGEFID 14.6.2016




Grandagarði 5
101 Reykjavík
tvihorfi@tvihorfi.is
www.tvihorfi.is
kt. 691209-1480

Gunnar Sigurðsson arkitekt FAI kt. 080877-4719

Helgi Steinar Helgason arkitekt FAI kt. 030482-3449

TEIKNINGU ÞESSA MÁ EKKI AFRITA MEÐ NEINUM
HÆTTI, AÐ HLUTI TIL EÐA Í HEILD AN SKRIFLEGS
LEYFIS HÖFUNDAR.

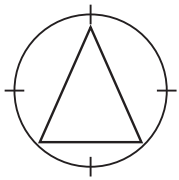

NÝBYGGING

Staðgreinir: 1300-01-66800020
Landnúmer: 223708
Fastanúmer: 235-7293

Brúttóflötur: 3.410,2 m²
Brúttórúmmál: 10.680,1 m³
Birt flatarmál: 2.591,0 m²

Stærð lóðar: 2.591 m²

Nýtingarhlutfall:
A rými: 1,32
A+B rými: 1,414

Breyting A - 25.10.2017:

- 1) Uppskiptingu gluggapósta í nokkrum gluggum breytt í öllum útlitum.
- 2) Timburklæðning tekin allsstaðar út og skipt fyrir áiklæðningar. Útbyggingar og gallar ásamt inndreginni þakhæð sem klædd voru timburklæðningu eru nú klædd Reynibond-áiklæðningu í litnum Autum Wind (guð) koparklæðning sem breytir um lit eftir sjónvinkil.
- 3) Þakkantar endurreiknaðir m.v. frágang á þökum og hæðarkótar þ.a.l. endurreiknaðir.
- 4) Þakhæð úr timbri útfærð miðað við forsmíðaðar timbureiningar frá framleiðandanum KLH Massivholz GmbH.
- 5) Uppbyggingu á uppbyggðu gólfi þakhæðar breytt í samráði við burðarþólshönnuð.
- 6) Brunamerkingar teknar út af útidyrarhúðum stigahúss í samráði við brunahönnuð.
- 7) Eftu stigaprepum á 4. hæð breytt úr snúnúm í bein og stigapallur ásamt gólfi fyrir framan lyftu þykkt til að ná einangrunarhæð þaksvala.
- 8) Þakfíni á inndreginni þakhæð breytt úr báruáli í asfaltduk.
- 9) Heitur pottar á þaksvölum teknir út.
- 10) Svalahandriðum breytt úr stálhandriðum í gler á álprófilakerfi.
- 11) Fyrirkomulagi tækja á baðherbergi í íbúð 0105 breytt.
- 12) Breytingar á skráningartöflu vegna skilgreiningar á séráfnatöflutum íbúð 0101, 0102, 0103, 0104, 0105 og 0106.

LYNGGATA 2-4

Staðsetning: Lynggata 2-4
210 Garðabæ
Verkkaupi: Gerð ehf
Tengiliður hönnuða: Helgi Steinar Helgason
arkitekt FAI, kt. 030482-3449
helgi@tvihorfi.is - s. 869 7766

ADALUPPDRATTUR

Teikning: Grunnmynd 2. og 3. hæðar
Kvarði: 1:100 Blaðastærð: A1
Verknr.: 1602 Teikning nr.: A1.05
Teiknað: HSH Yfirlarið: GS

ÚTGEFID 14.6.2016





Grandagarði 5
101 Reykjavík
tvihorfi@tvihorfi.is
www.tvihorfi.is
kt. 691209-1480

Gunnar Sigurðsson arkitekt FAI kt. 080877-4719

Helgi Steinar Helgason arkitekt FAI kt. 030482-3449

TEIKNINGU ÞESSA MÁ EKKI AFRITA MEÐ NEINUM
HÆTTI, AÐ HLUTI TIL EÐA Í HEILD AN SKRIFLEGS
LEYFIS HÖFUNDAR.

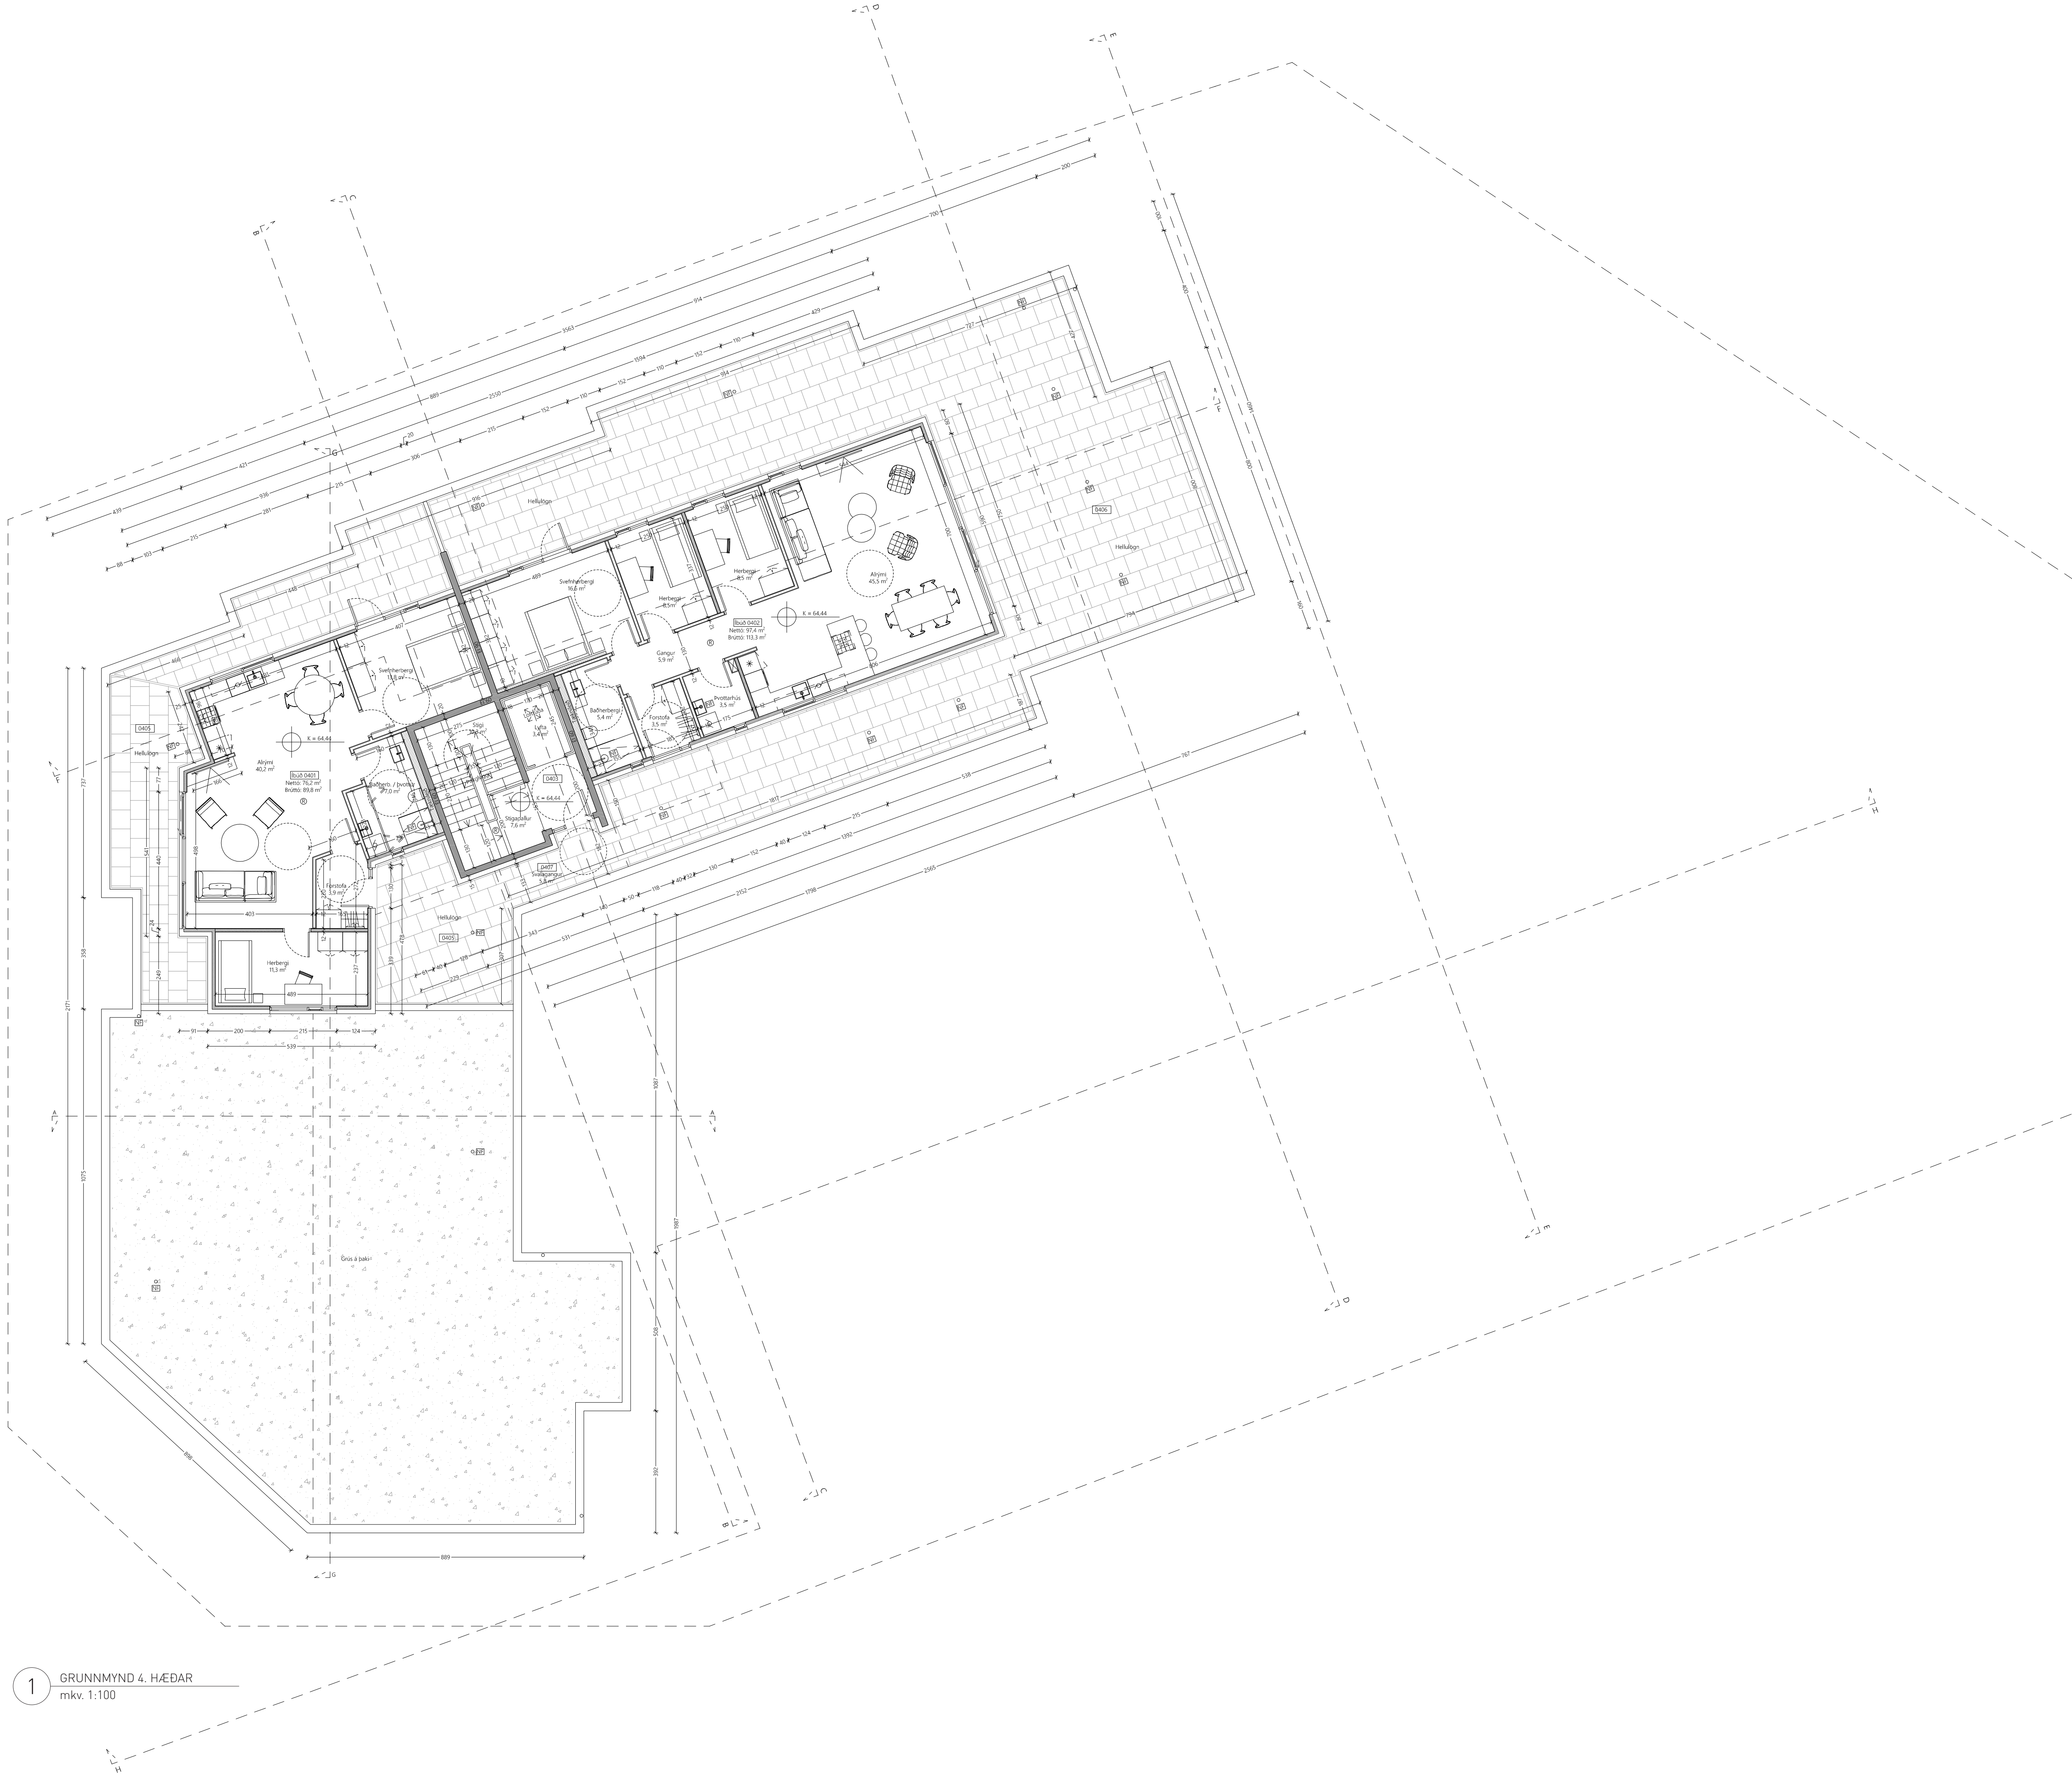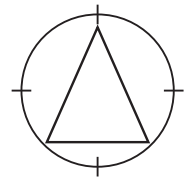

NÝBYGGING

Staðgreinir: 1300-01-66800020
Landnúmer: 223708
Fastanúmer: 235-7293

Brúttóflötur: 3.410,2 m²
Brúttórúmmál: 10.680,1 m³
Birt flatarmál: 2.591,0 m²

Stærð lóðar: 2.591 m²

Nýtingarhlutfall:
A rými: 1,32
A+B rými: 1,414

Breyting A - 25.10.2017:

- 1) Uppskiptingu gluggapósta í nokkrum gluggum breytt í öllum útlitum.
- 2) Timburklæðning tekin allsstaðar út og skipt fyrir álklaðningar. Útbyggingar og gallar ásamt innreginni þakhæð sem klædd voru timburklæðningu eru nú klædd Reynobond-álklaðningu í litnum Autum Wind (guð) koparklaðning sem breytir um lit eftir sjónvinkli.
- 3) Þakkantar endurreiknaðir m.v. frágang á þökum og hæðarkótar þ.a.l. endurreiknaðir.
- 4) Þakhæð úr timbri útfærð miðað við forsmíðaðar timbureiningar frá framleiðandanum KLH Massivholz GmbH.
- 5) Uppbyggingu á uppbyggðu gólfi þakhæðar breytt í samráði við burðarþólshönnuð.
- 6) Brunamerkingar teknar út af útdýrahurðum stigahúss í samráði við brunahönnuð.
- 7) Eftu stigaprepum á 4. hæð breytt úr snúnum í bein og stigapallur ásamt gólfi fyrir framan lyftu þykkt til að ná einangrunarhæð þaksvala.
- 8) Þakfíni á innreginni þakhæð breytt úr báruáli í asfaltduk.
- 9) Heitir pottar á þaksvölum teknir út.
- 10) Svalahandriðum breytt úr stálhandriðum í gler á álprófilakerfi.
- 11) Fyrirkomulagi tækja á baðherbergi í íbúð 0105 breytt.
- 12) Breytingar á skráningartöflu vegna skilgreiningar á sérafnotafloðum íbúð 0101, 0102, 0103, 0104, 0105 og 0106.

LYNGGATA 2-4

Staðsetning: Lynggata 2-4
210 Garðabæ

Verkkaupi: Gerð ehf

Tengiliður hönnuða: Helgi Steinar Helgason
arkitekt FAI, kt. 030482-3449
helgi@tvihorfi.is - s. 869 7766

ADALUPPDRATTUR

Teikning: Grunnmynd 4. hæðar / þakhæð

Kvarði: 1:100 Blaðastærð: A1
Verknr.: 1602 Teikning nr.: A1.06
Teiknað: HSH Yfirlarið: GS

ÚTGEFIÐ 14.6.2016




Grandagarði 5
101 Reykjavík
tvihorfi@tvihorfi.is
www.tvihorfi.is
kt. 691209-1480


Gunnar Sigurðsson arkitekt FAI kt. 080877-4719

Helgi Steinar Helgason arkitekt FAI kt. 030482-3449

TEIKNINGU ÞESSA MÁ EKKI AFRITA MEÐ NEINUM
HÆTTI, AÐ HLUTI TIL EÐA Í HEILD AN SKRIFLEGS
LEYFIS HÖFUNDAR.

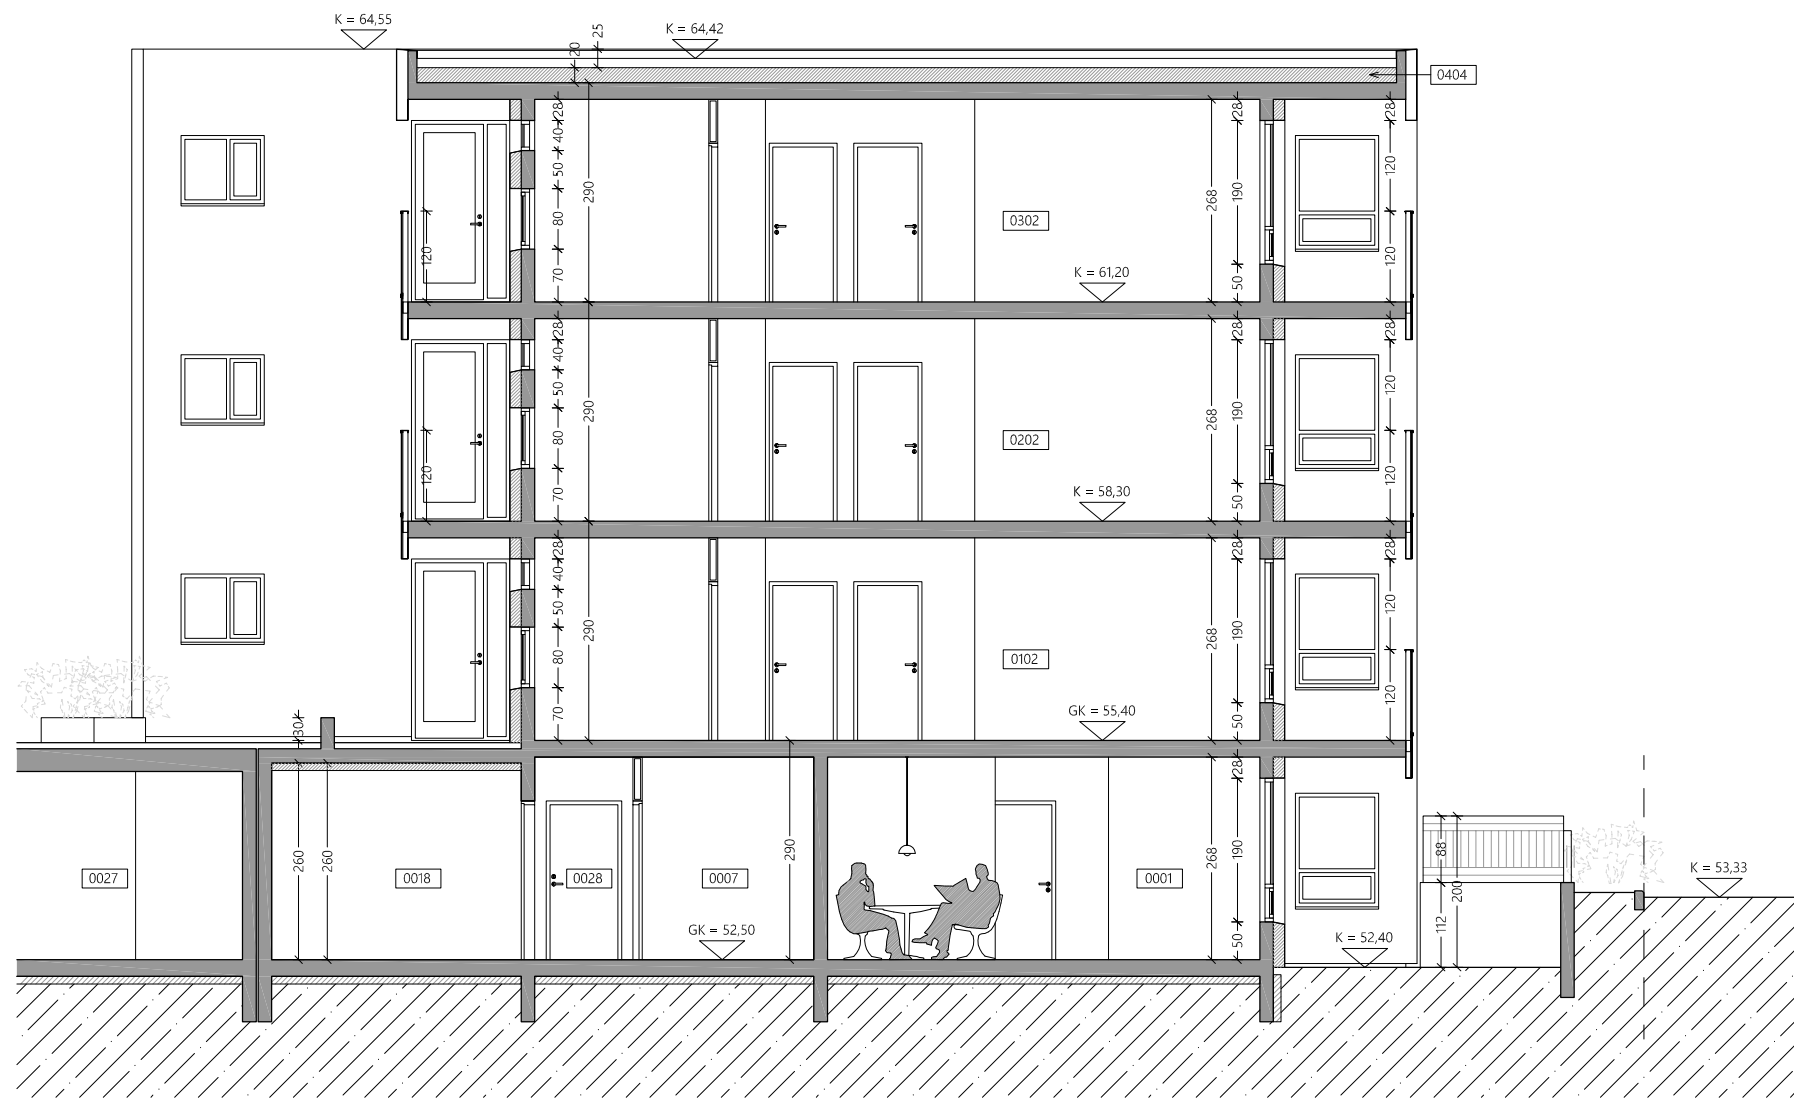

1 SNEIÐING A-A
mkv. 1:100

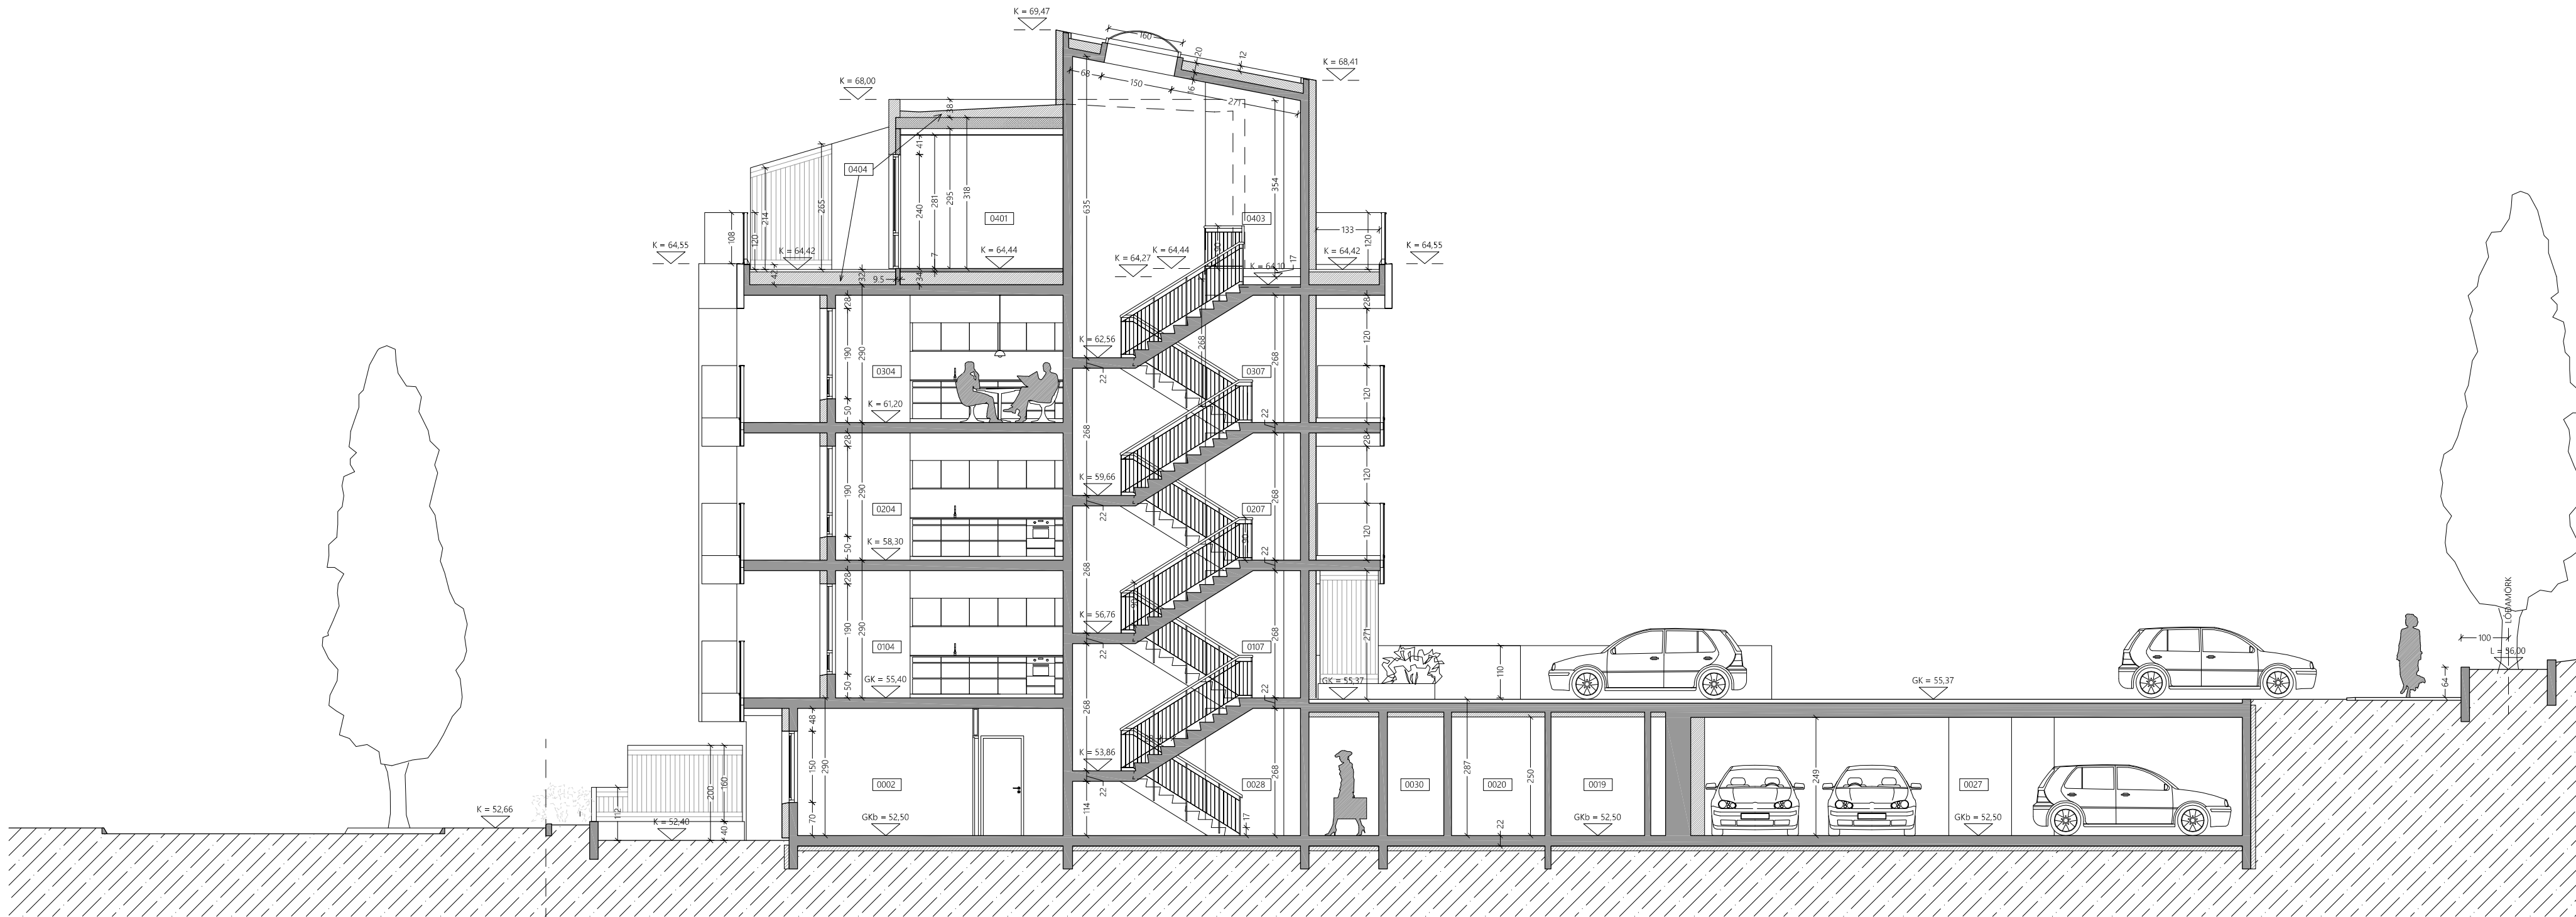

2 SNEIÐING B-B
mkv. 1:100

NÝBYGGING	
Staðgreinir:	1300-01-66800020
Landnúmer:	223708
Fastanúmer:	235-7293
Brúttóflötur:	3.410,2 m²
Brúttórúmmál:	10.680,1 m³
Birt flatarmál:	2.591,0 m²
Stærð lóðar:	2.591 m²
Nýtingarhlutfall:	
A rými:	1,32
A+B rými:	1,414

Breyting A - 25.10.2017:
1) Uppskiptingu gluggapósta í nokkrum gluggum breytt í öllum útlitum.
2) Timburklæðning tekin allsstaðar út og skipt fyrir áiklæðningar. Útbyggingar og gallar ásamt inndreginni þakhæð sem klædd voru timburklæðningu eru nú klædd Reynobond-áiklæðningu í litnum Autum Wind (guð) koparklæðning sem breytir um lit eftir sjónvinkel.
3) Þakkantar endurreiknaðir m.v. frágang á þökum og hæðarkótar þ.a.l. endurreiknaðir.
4) Þakhæð úr timbri útfærð miðað við forsmiðaðar timbureiningar frá framleiðandanum KLH Massivholz GmbH.
5) Uppbyggingu á uppbyggðu gólfi þakhæðar breytt í samræði við burðarþolshönnuð.
6) Brunamerkingar teknar út af útidyrhurðum stigahúss í samræði við brunahönnuð.
7) Eftu stigaprepum á 4. hæð breytt úr snúnum í bein og stigapallur ásamt gólfi fyrir framan lýftu þykkt til að ná einangrunarhæð þaksvala.
8) Þakefni á inndreginni þakhæð breytt úr báruáli í asfaltduk.
9) Heitir pottar á þaksvölum teknir út.
10) Svalahandriðum breytt úr stálhandriðum í gler á álprófilakerfi.
11) Fyrirkomulagi tækja á baðherbergi í íbúð 0105 breytt.
12) Breytingar á skráningartöflu vegna skilgreiningar á sérafnotafötum íbúð 0101, 0102, 0103, 0104, 0105 og 0106.

LYNGGATA 2-4	
Staðsetning:	Lynggata 2-4 210 Garðabæ
Verkkaupi:	Gerð ehf
Tengiliður hönnuða:	Helgi Steinar Helgason arkitekt FAÍ, kt. 030482-3449 helgi@tvihorf.is - s. 869 7766
AÐALUPPDRATTUR	
Teikning:	Sneiðing
Kvarði: 1:100	Bláðastærð: A1
Verknr.: 1602	Teikning nr.: A1.07
Teiknað: HSH	Yfirlarið: GS
ÚTGEFIÐ 14.6.2016	




TVÍHORF
eining í fjölbreytni

Grandagarði 5
101 Reykjavík
tvihorftvihorf.is
www.tvihorf.is
kt. 691209-1480


Gunnar Sigurðsson arkitekt FAÍ kt. 080877-4719

Helgi Steinar Helgason arkitekt FAÍ kt. 030482-3449

TEIKNINGU ÞESSA MÁ EKKI AFRITA MEÐ NEINUM
HÆTTI, AÐ HLUTI TIL EÐA Í HEILD ÁN SKRIFLEGS
LEYFIS HÖFUNDAR.

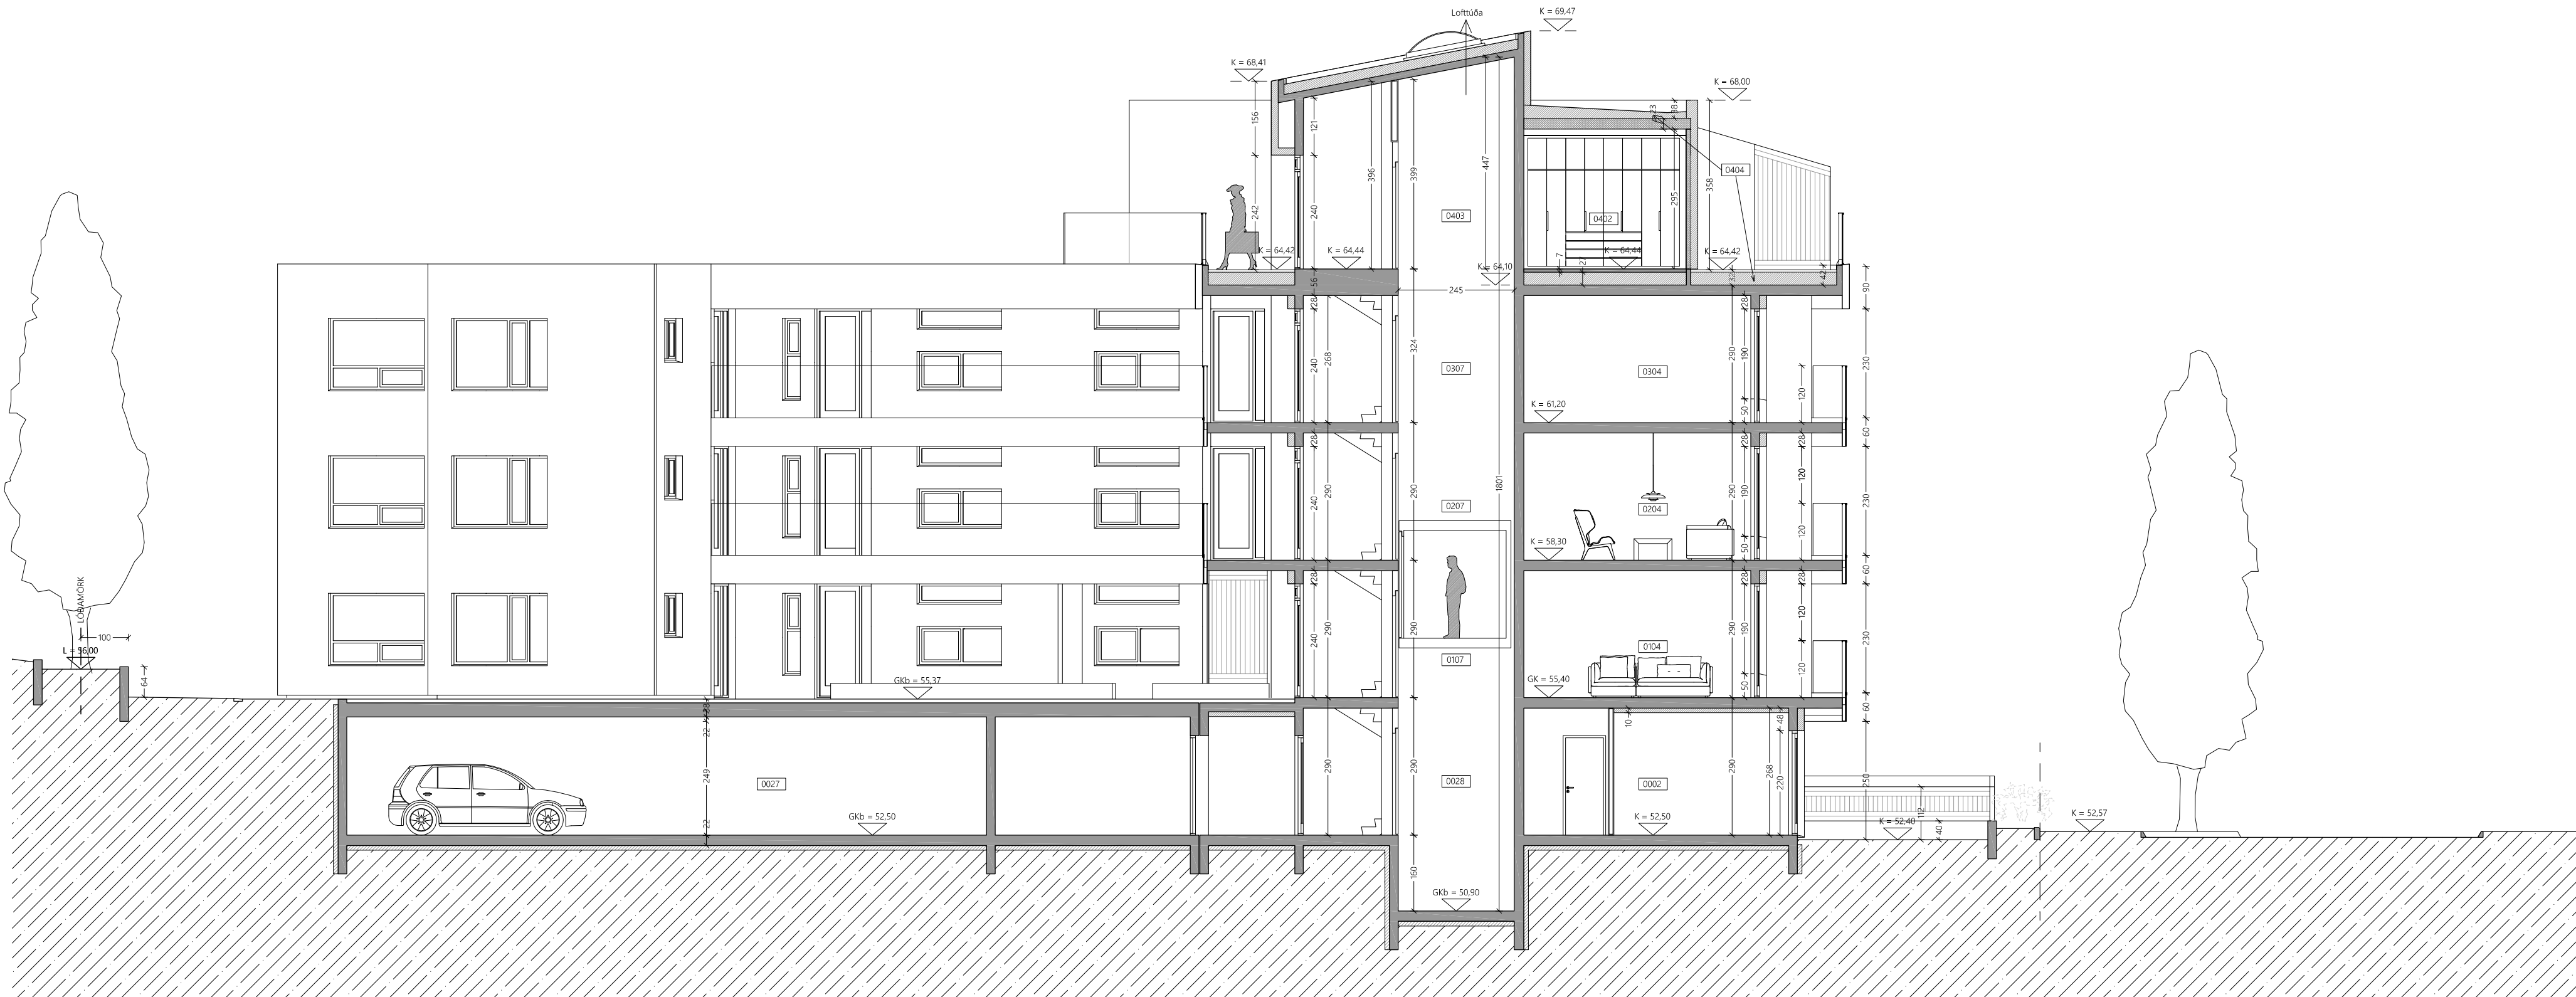

1 SNEIDING C-C
mkv. 1:100

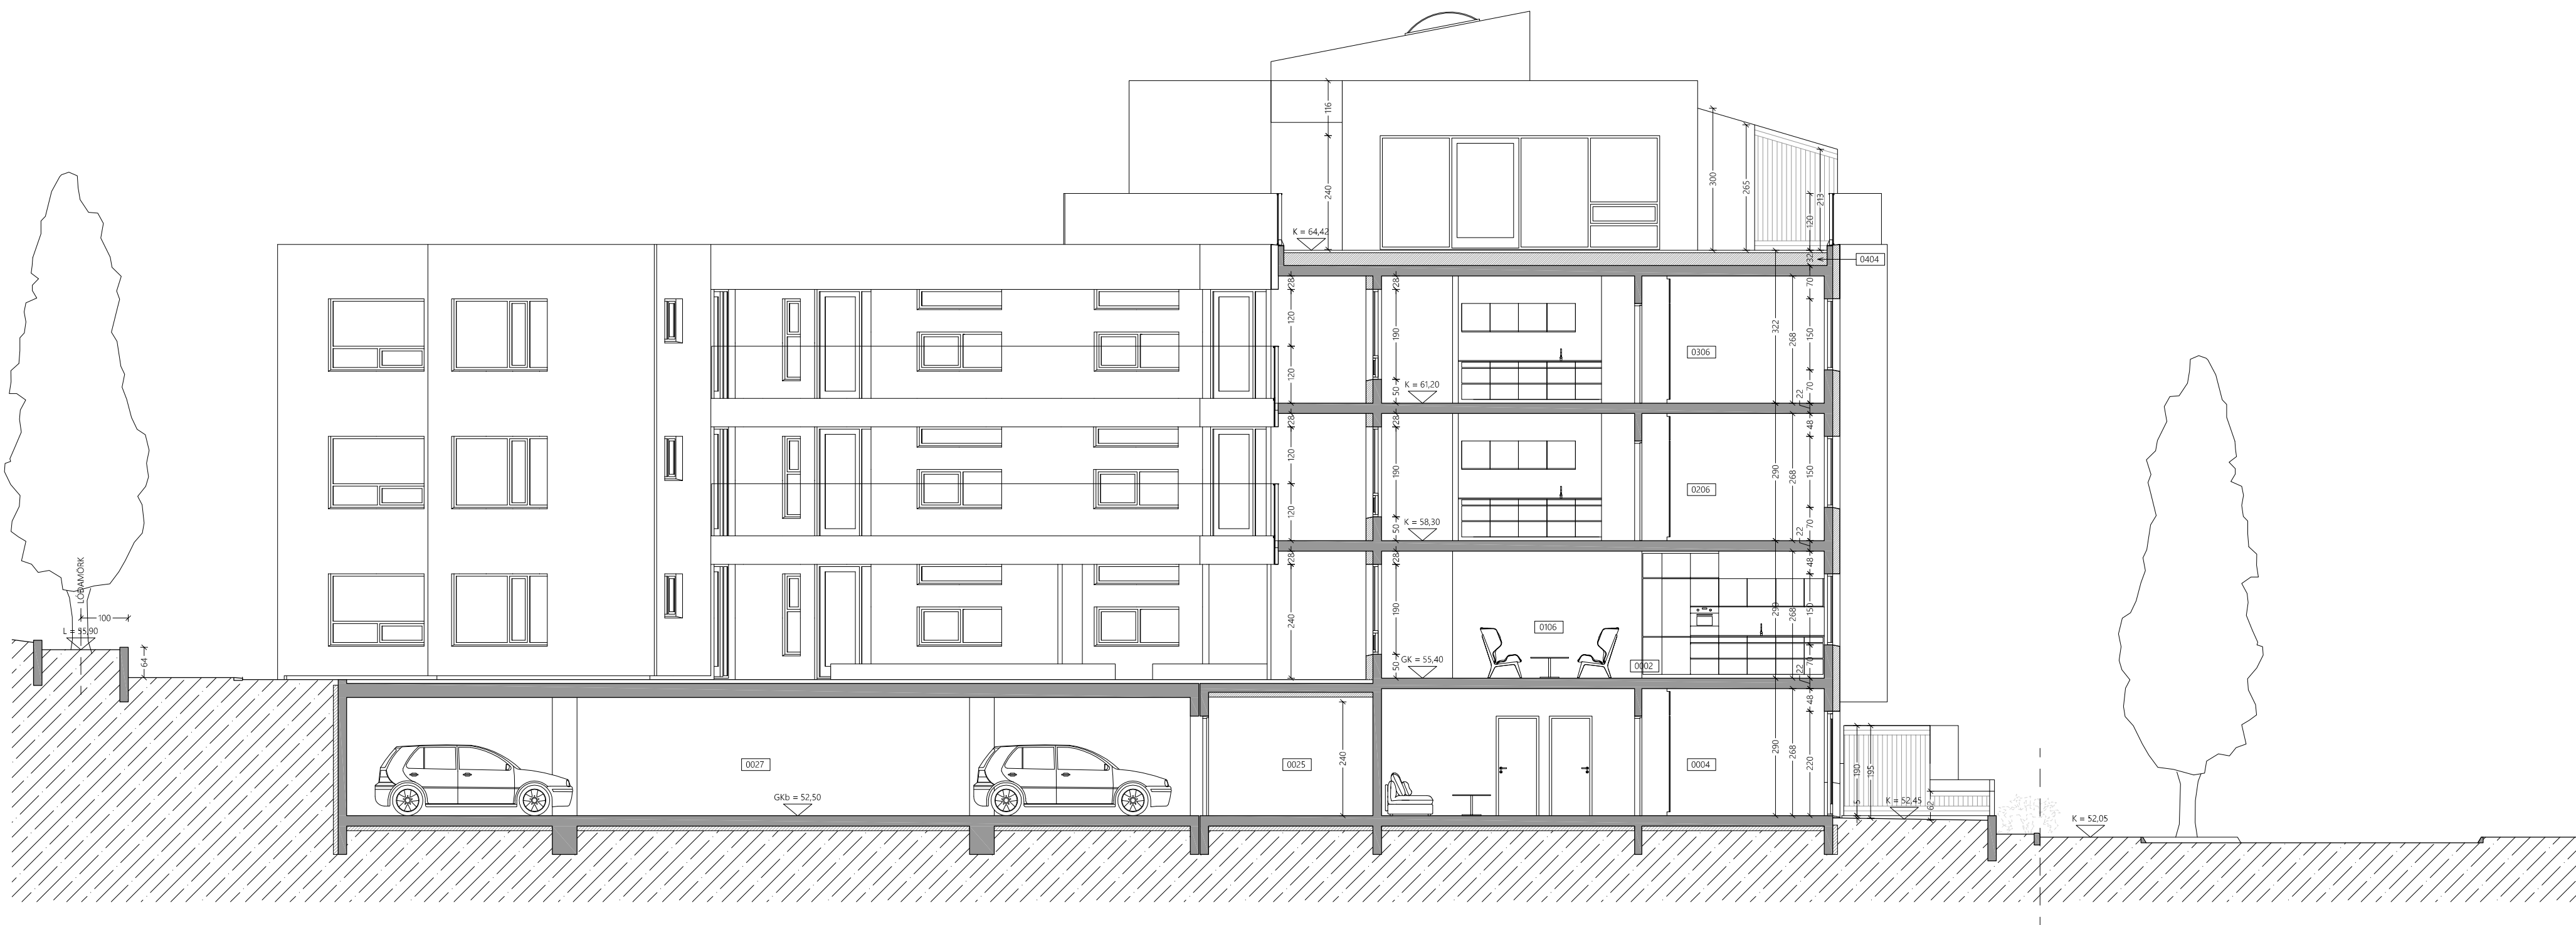

2 SNEIDING D-D
mkv. 1:100

NÝBYGGING
Staðgreinir: 1300-01-66800020
Landnúmer: 223708
Fastanúmer: 235-7293

Brúttóflötur: 3.410,2 m²
Brúttórúmmál: 10.680,1 m³
Birt flatarmál: 2.591,0 m²

Stærð lóðar: 2.591 m²

Nýtingarhlutfall:
A rými: 1,32
A+B rými: 1,414

Breyting A - 25.10.2017:
1) Uppskiptingu gluggapósta í nokkrum gluggum breytt í öllum útlitum.
2) Timburklæðning tekin allsstaðar út og skipt fyrir áklæðningar. Útbyggingar og gallar ásamt inndreginni þakhæð sem klædd voru timburklæðningu eru nú klædd Reynobond-áklæðningu í litnum Autum Wind (guð) koparklæðning sem breytir um lit eftir sjónvinkil.
3) Þakkantar endurreiknaðir m.v. frágang á þökum og hæðarkótar þ.a.l. endurreiknaðir.
4) Þakhæð úr timbri útfærð miðað við forsmiðaðar timbureiningar frá framleiðandanum KLH Massivholz GmbH.
5) Uppbyggingu á uppbyggðu gólfi þakhæðar breytt í samráði við burðarþolshönnuð.
6) Brunamerkingar teknar út af útidyrhurðum stigahúss í samráði við brunahönnuð.
7) Eftu stigaprepum á 4. hæð breytt úr snúnum í bein og stigapallur ásamt gólfi fyrir framan lyftu þykkt til að ná einangrunarhæð þaksvala.
8) Þakefni á inndreginni þakhæð breytt úr báruáli í asfaltduk.
9) Heitir pottar á þaksvölum teknir út.
10) Svalahandriðum breytt úr stálhandriðum í gler á álprófilakerfi.
11) Fyrirkomulagi tækja á baðherbergi í íbúð 0105 breytt.
12) Breytingar á skráningartöflu vegna skilgreiningar á sérafnotafötum íbúð 0101, 0102, 0103, 0104, 0105 og 0106.

LYNGGATA 2-4

Staðsetning: Lynggata 2-4
210 Garðabæ
Verkkaupi: Gerð ehf
Tengiliður hönnuða: Helgi Steinar Helgason
arkitekt FAÍ, kt. 030482-3449
helgi@tvihorf.is - s. 869 7766

ADALUPPDRATTUR

Teikning: Sneiðingar
Kvarði: 1:100 Blaðastærð: A1
Teiknir: 1602 Teikning nr.: A1.08
Teiknað: HSH Yfirlarið: GS


ÚTGEFID 14.6.2016

TVÍHORF
eining í fjölbreytni
Grandagarði 5
101 Reykjavík
tvihorf@tvihorf.is
www.tvihorf.is
kt. 691209-1480


Gunnar Sigurðsson arkitekt FAÍ kt. 080877-4719

Helgi Steinar Helgason arkitekt FAÍ kt. 030482-3449

TEIKNINGU ÞESSA MÁ EKKI AFRITA MEÐ NEINUM
HÆTTI, AÐ HLUTI TIL EÐA Í HEILD AN SKRIFLEGS
LEYFIS HÖFUNDAR.

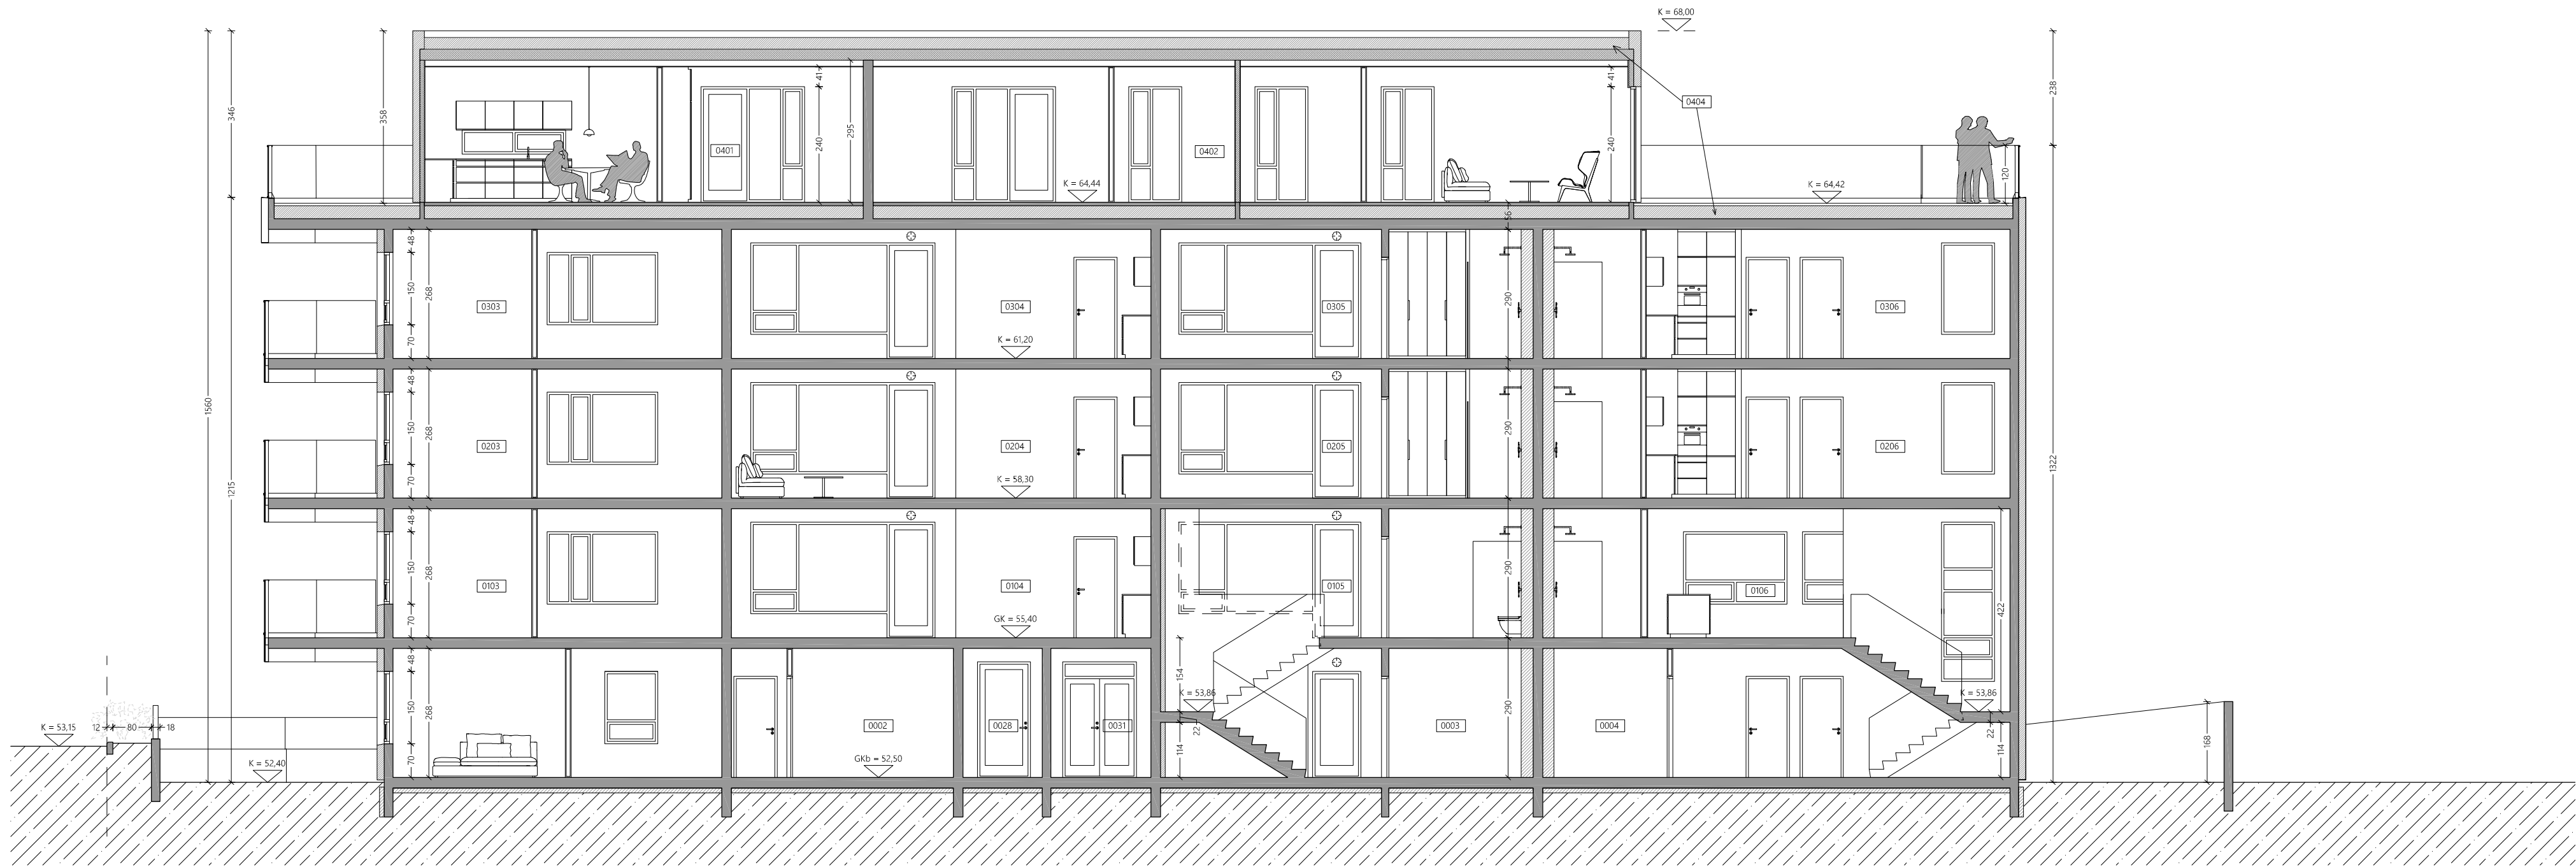

1 SNEIÐING F-F
mkv. 1:100

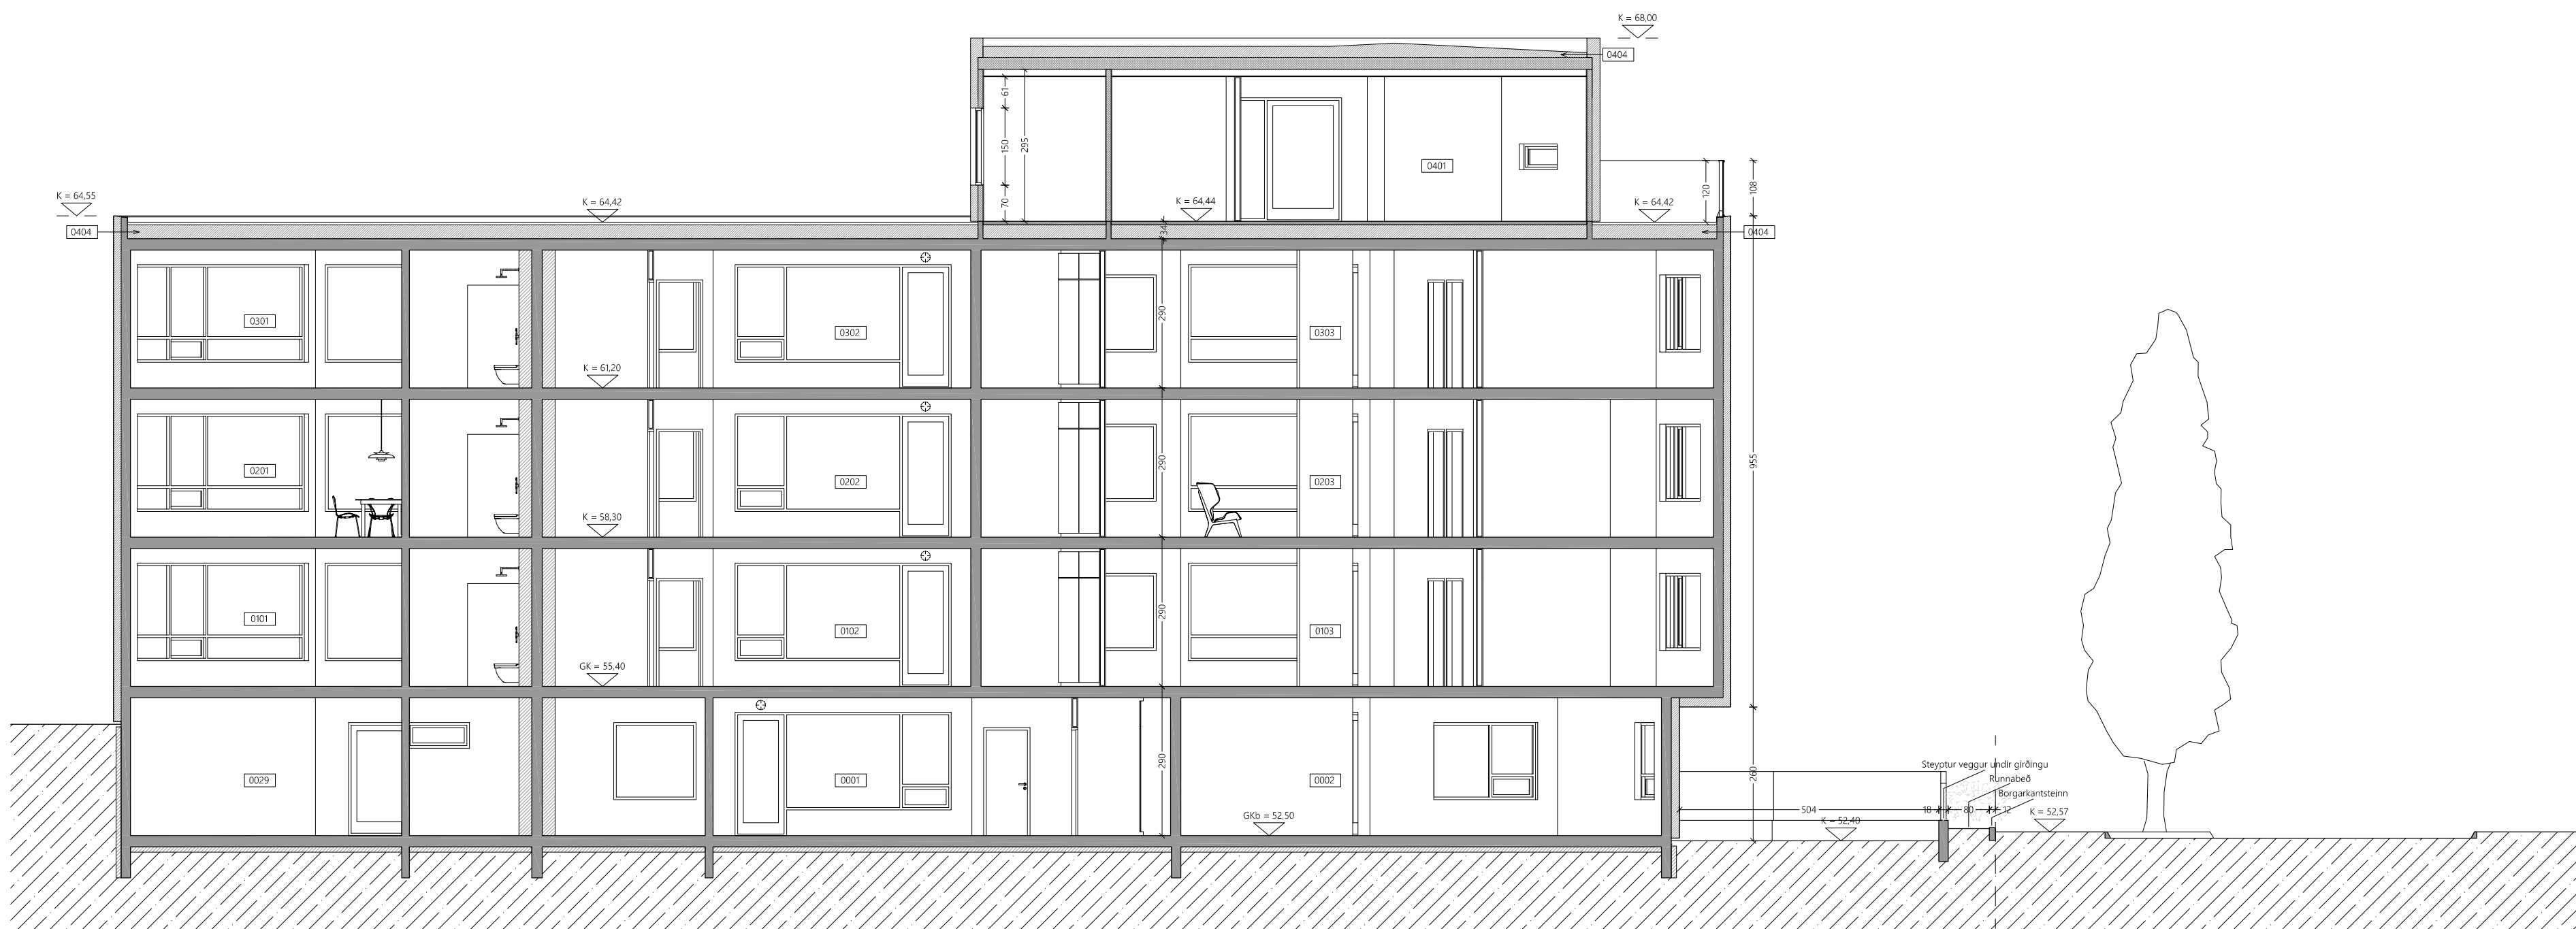

2 SNEIÐING G-G
mkv. 1:100

NÝBYGGING
Staðgreinir: 1300-01-66800020
Landnúmer: 223708
Fastanúmer: 235-7293

Brúttóflötur: 3.410,2 m²
Brúttórúmmál: 10.680,1 m³
Birt flatarmál: 2.591,0 m²

Stærð lóðar: 2.591 m²

Nýtingarhlutfall:
A rými: 1,32
A+B rými: 1,414

Breyting A - 25.10.2017:
1) Uppskiptingu gluggapósta í nokkrum gluggum breytt í öllum útlitum.
2) Timburklæðning tekin allsstaðar út og skipt fyrir álklaðningar. Útbyggingar og gallar ásamt inndreginni þakhæð sem klædd voru timburklæðningu eru nú klædd Reynobond-álklaðningu í litnum Autum Wind (guð) koparklaðning sem breytir um lit eftir sjónvinkil.
3) Þakkantar endurreiknaðir m.v. frágang á þökum og hæðarkótar þ.a.l. endurreiknaðir.
4) Þakhæð úr timbri útfærð miðað við forsmíðaðar timbureiningar frá framleiðandanum KLH Massivholz GmbH.
5) Uppbyggingu á uppbyggðu gólfi þakhæðar breytt í samræði við burðarþolshönnuð.
6) Brunamerkingar teknar út af útidyrhurðum stigahúss í samræði við brunahönnuð.
7) Eftu stigaprepum á 4. hæð breytt úr snúnum í bein og stigapallur ásamt gólfi fyrir framan lyftu þykkt til að ná einangrunarhæð þaksvala.
8) Þakefni á inndreginni þakhæð breytt úr báruáli í asfaltduk.
9) Heitur pottar á þaksvölum teknir út.
10) Svalahandriðum breytt úr stálhandriðum í gler á álprófilakerfi.
11) Fyrirkomulagi tækja á baðherbergi í íbúð 0105 breytt.
12) Breytingar á skráningartöflu vegna skilgreiningar á sérafnotafloðum íbúð 0101, 0102, 0103, 0104, 0105 og 0106.

LYNGGATA 2-4

Staðsetning: Lynggata 2-4
210 Garðabæ
Verkkaupi: Gerð ehf
Tengiliður hönnuða: Helgi Steinar Helgason
arkitekt FAI, kt. 030482-3449
helgi@tvihorfi.is - s. 869 7766

ADALUPPDRATTUR

Teikning: Sneiðingar
Kvarði: 1:100 Blaðastærð: A1
Verknr.: 1602 Teikning nr.: A1.09
Teiknað: HSH Yfirlarið: GS

ÚTGEFID 14.6.2016

TVÍHORF
eining í fjölbreytni
Grandagarði 5
101 Reykjavík
tvihorfi@tvihorfi.is
www.tvihorfi.is
kt. 691209-1480

Gunnar Sigurðsson arkitekt FAI kt. 080877-4719

Helgi Steinar Helgason arkitekt FAI kt. 030482-3449

TEIKNINGU ÞESSA MÁ EKKI AFRITA MEÐ NEINUM
HÆTTI, AÐ HLUTI TIL EÐA Í HEILD AN SKRIFLEGS
LEYFIS HÖFUNDAR.



1 ÚTLIT NORD-NORD-VESTURHLÍÐAR
mkv. 1:100



2 ÚTLIT VESTURHLÍÐAR
mkv. 1:100

NÝBYGGING

Staðgreinir:	1300-01-66800020
Landnúmer:	223708
Fastanúmer:	235-7293

Brúttóflötur:	3.410,2 m ²
Brúttórúmmál:	10.680,1 m ³
Birt flatarmál:	2.591,0 m ²

Stærð lóðar:	2.591 m ²
--------------	----------------------

Nýtingarhlutfall:	
A rými:	1,32
A+B rými:	1,414

Breyting A - 25.10.2017:

- 1) Uppskiptingu gluggapósta í nokkrum gluggum breytt í öllum útlitum.
- 2) Timburklæðning tekin allsstaðar út og skipt fyrir álklaðningar. Útbyggingar og gafflar ásamt inndreginni þakhæð sem klædd voru timburklæðningu eru nú klædd Reykobond-álklæðningu í litnum Autum Wind (guð) koparklaðning sem breytir um lit eftir sjónvinkel.
- 3) Þakkantar endurreiknaðir m.v. frágang á þökum og hæðarkótar þ.a.l. endurreiknaðir.
- 4) Þakhæð úr timbri útfærð miðað við forsmiðaðar timbureiningar frá framleiðandanum KLH Massivholz GmbH.
- 5) Uppbyggingu á uppbyggðu gólfi þakhæðar breytt í samráði við burðarþólshönnuð.
- 6) Brunamerkingar teknar út af útidyrhurðum stigahúss í samráði við brunahönnuð.
- 7) Eftu stigaprepum á 4. hæð breytt úr snúnum í bein og stigapallur ásamt gólfi fyrir framan lyftu þykkt til að ná einangrunarhæð þaksvala.
- 8) Þakefni á inndreginni þakhæð breytt úr báruáli í asfaltduk.
- 9) Heitir pottar á þaksvölum teknir út.
- 10) Svalahandriðum breytt úr stálhandriðum í gler á álprófilakerfi.
- 11) Fyrirkomulagi tækja á baðherbergi í íbúð 0105 breytt.
- 12) Breytingar á skráningartöflu vegna skilgreiningar á sérafnotaftölum íbúð 0101, 0102, 0103, 0104, 0105 og 0106.

LYNGGATA 2-4

Staðsetning:	Lynggata 2-4 210 Garðabæ
Verkkaupi:	Gerð ehf
Tengiliður hönnuða:	Helgi Steinar Helgason arkitekt FAI, kt. 030482-3449 helgi@tvihorfi.is - s. 869 7766

ADALUPPDRATTUR

Teikning:	Útlit
Kvarði: 1:100	Bláðastærð: A1
Verknr.: 1602	Teikning nr.: A1.10
Teiknað: HSH	Yfirlarið: GS


ÚTGEFIÐ 14.6.2016

	TVÍHORF eining í fjölbreytni	Grandagarði 5 101 Reykjavík tvihorfi@vihorfi.is www.tvihorfi.is kt. 691209-1480
--	--	---


Gunnar Sigurðsson arkitekt FAI kt. 080877-4719

Helgi Steinar Helgason arkitekt FAI kt. 030482-3449

TEIKNINGU ÞESSA MÁ EKKI AFRITA MEÐ NEINUM
HÆTTI, AÐ HLUTI TIL EÐA Í HEILD AN SKRIFLEGS
LEYFIS HÖFUNDAR.

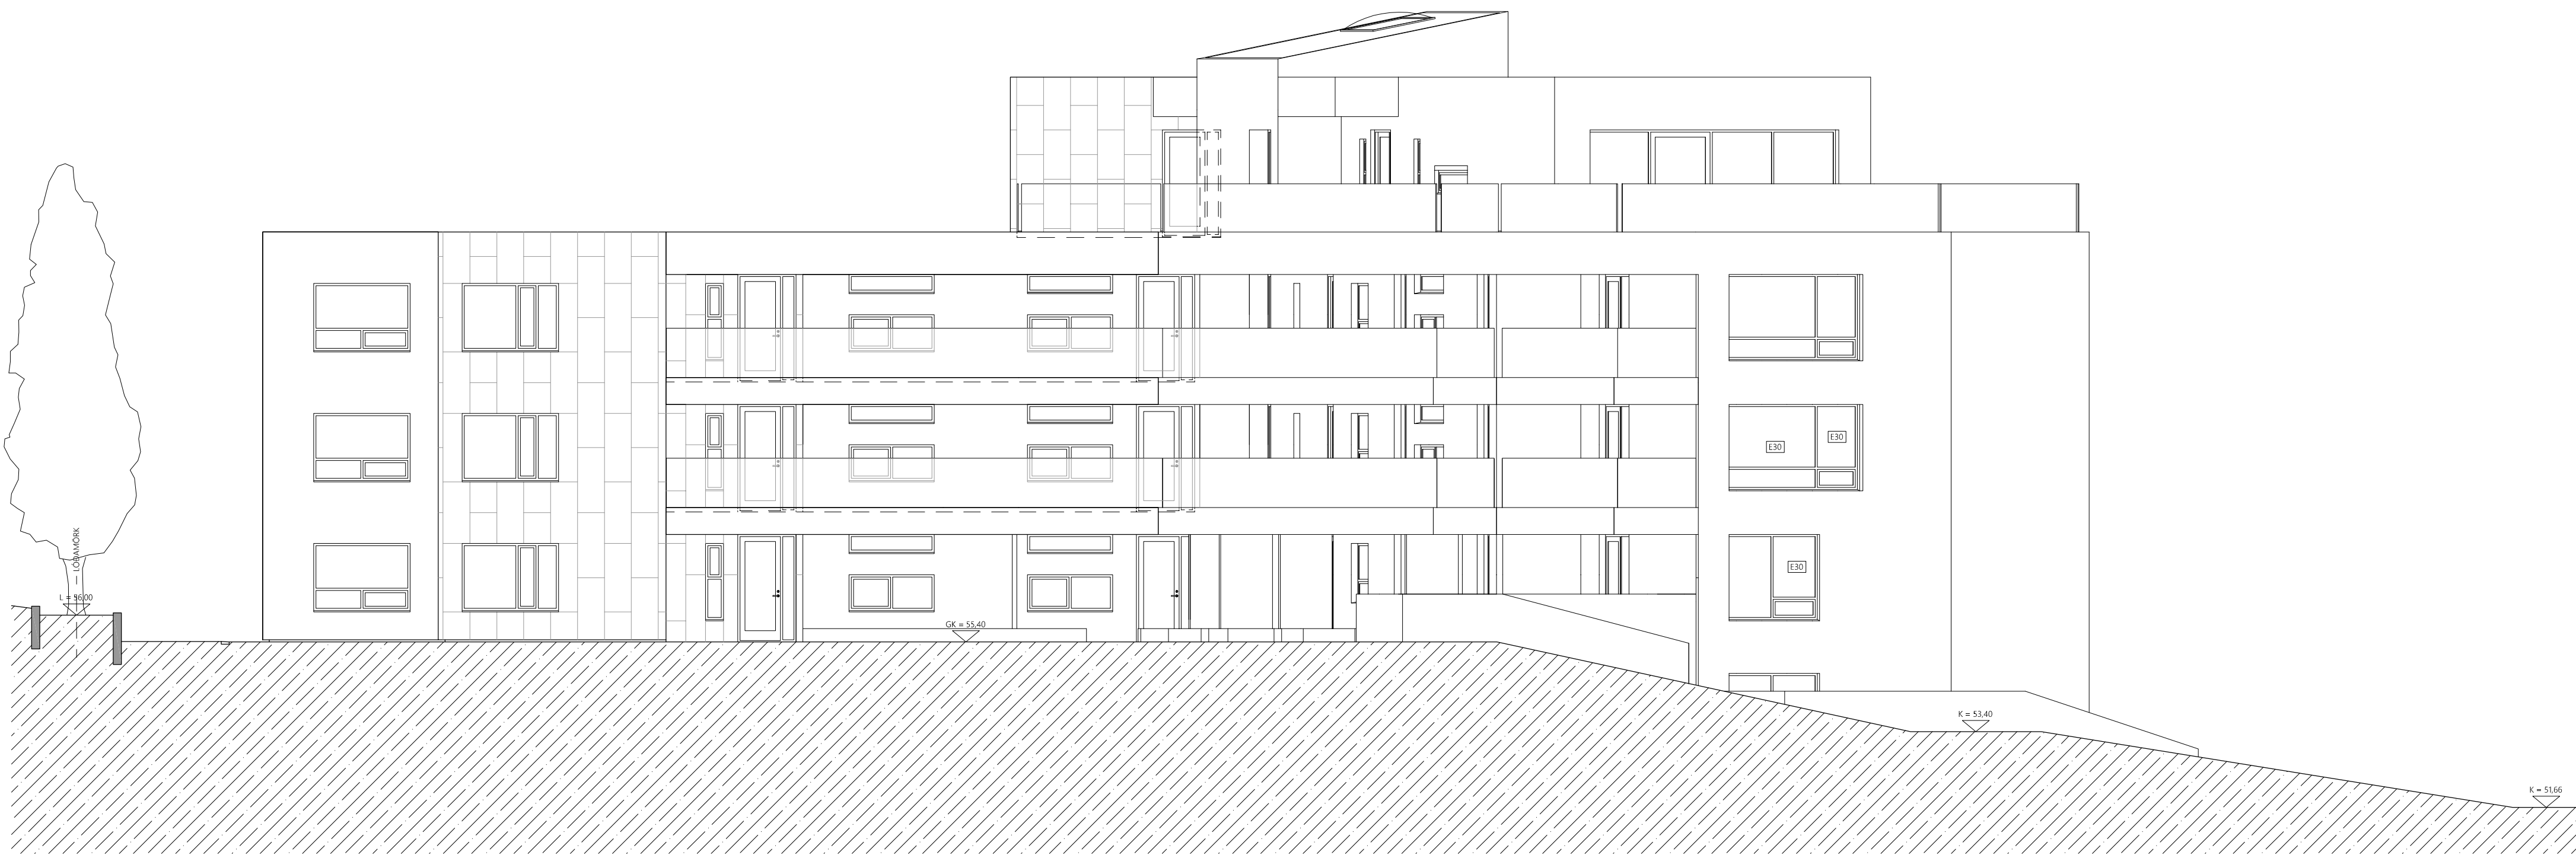

1 ÚTLIT AUSTURHLÍÐAR
mkv. 1:100

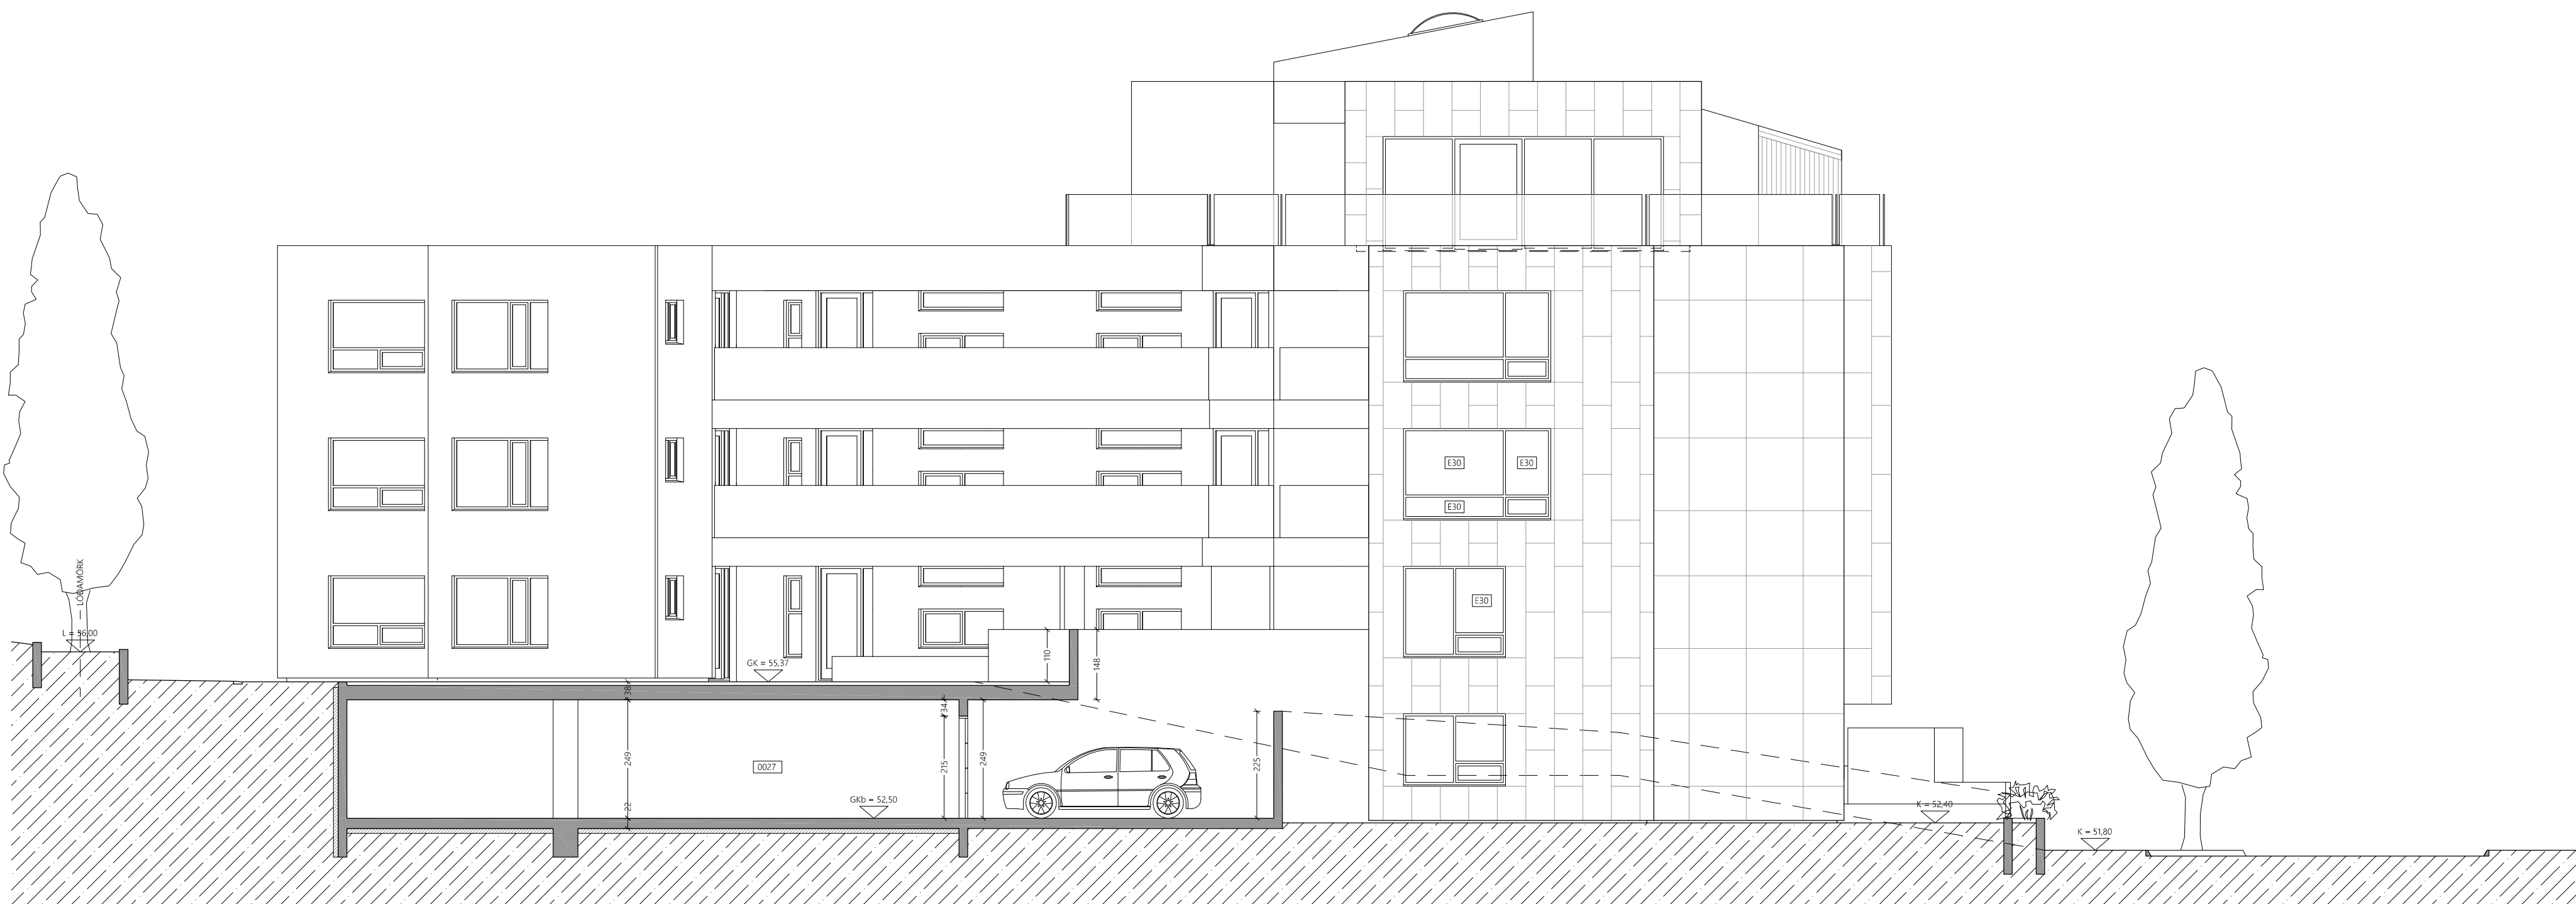

2 ÚTLIT AUST-NORÐ-AUSTURHLÍÐAR ÁSAMT SNEIÐINGU Í BÍLGEMYSLU MERKT E-E
mkv. 1:100

NÝBYGGING

Staðgreinir: 1300-01-66800020
Landnúmer: 223708
Fastanúmer: 235-7293

Brúttóflötur: 3.410,2 m²
Brúttórúmmál: 10.680,1 m³
Birt flatarmál: 2.591,0 m²

Stærð lóðar: 2.591 m²

Nýtingarhlutfall:
A rými: 1,32
A+B rými: 1,414

Breyting A - 25.10.2017:

- 1) Uppskiptingu gluggapósta í nokkrum gluggum breytt í öllum útlitum.
- 2) Timburklæðning tekin allsstaðar út og skipt fyrir álklaðningar. Útbyggingar og gallar ásamt inndreginni þakhæð sem klædd voru timburklæðningu eru nú klædd Reynobond-álklaðningu í litnum Autum Wind (guð) koparklaðning sem breytir um lit eftir sjónvinkel.
- 3) Þakkantar endurreiknaðir m.v. frágang á þökum og hæðarkótar þ.a.l. endurreiknaðir.
- 4) Þakhæð úr timbri útfærð miðað við forsmíðaðar timbureiningar frá framleiðandanum KLH Massivholz GmbH.
- 5) Uppbyggingu á uppbyggðu gólfi þakhæðar breytt í samráði við burðarþólshönnuð.
- 6) Brunamerkingar teknar út af útidyrhurðum stigahúss í samráði við brunahönnuð.
- 7) Eftu stigaprepum á 4. hæð breytt úr snúnum í bein og stigapallur ásamt gólfi fyrir framan lýftu þykkt til að ná einangrunarhæð þaksvala.
- 8) Þakefni á inndreginni þakhæð breytt úr báruáli í asfaltduk.
- 9) Heitir pottar á þaksvölum teknir út.
- 10) Svalahandriðum breytt úr stálhandriðum í gler á álprófilakerfi.
- 11) Fyrirkomulagi tækja á baðherbergi í íbúð 0105 breytt.
- 12) Breytingar á skráningartöflu vegna skilgreiningar á sérafnotafötum íbúð 0101, 0102, 0103, 0104, 0105 og 0106.

LYNGGATA 2-4

Staðsetning: Lynggata 2-4
210 Garðabæ

Verkkaupi: Gerð ehf

Tengiliður hönnuða: Helgi Steinar Helgason
arkitekt FAÍ, kt. 030482-3449
helgi@tvihorf.is - s. 869 7766

ADALUPPDRATTUR

Teikning: Útlit

Kvarði: 1:100 Blaðstærð: A1
Verknr.: 1602 Teikning nr.: A1.11
Teiknað: HSH Yfirlarið: GS

ÚTGEFIÐ 14.6.2016



Grandagarði 5
101 Reykjavík
tvihorf@tvihorf.is
www.tvihorf.is
kt. 691209-1480

Gunnar Sigurðsson arkitekt FAÍ kt. 080877-4719

Helgi Steinar Helgason arkitekt FAÍ kt. 030482-3449

TEIKNINGU ÞESSA MÁ EKKI AFRITA MEÐ NEINUM
HÆTTI, AÐ HLUTI TIL EÐA Í HEILD AN SKRIFLEGS
LEYFIS HÖFUNDAR.



1 ÚTLIT SUÐURHLIDAR
mkv. 1:100



2 ÚTLIT SUÐ-SUÐ-AUSTURHLIDAR ÁSAMT SNEIÐINGU Í BÍLGEYMSLU MERKT H-H
mkv. 1:100

NÝBYGGING
Staðgreinir: 1300-01-66800020
Landnúmer: 223708
Fastanúmer: 235-7293

Brúttóflötur: 3.410,2 m²
Brúttórúmmál: 10.680,1 m³
Birt flatarmál: 2.591,0 m²

Stærð lóðar: 2.591 m²

Nýtingarhlutfall:
A rými: 1,32
A+B rými: 1,414

Breyting A - 25.10.2017:
1) Uppskiptingu gluggapósta í nokkrum gluggum breytt í öllum útlitum.
2) Timburklæðning tekin allsstaðar út og skipt fyrir álklaðningar. Útbyggingar og gallar ásamt inndreginni þakhæð sem klædd voru timburklæðningu eru nú klædd Reynobond-álklæðningu í litnum Autum Wind (guð) koparklaðning sem breytir um lit eftir sjónvinkil.
3) Þakkarantar endurreiknaðir m.v. frágang á þökum og hæðarkótur þ.a.l. endurreiknaðir.
4) Þakhæð úr timbri útfærð miðað við forsmiðaðar timbureiningar frá framleiðandanum KLH Massivholz GmbH.
5) Uppbyggingu á uppbyggðu gólfi þakhæðar breytt í samráði við burðarþólshönnuð.
6) Brunamerkingar teknar út af útidyrhurðum stigahúss í samráði við brunahönnuð.
7) Eftu stigaprepum á 4. hæð breytt úr snúnum í bein og stigapallur ásamt gólfi fyrir framan lýftu þykkt til að ná einangrunarhæð þaksvala.
8) Þakefni á inndreginni þakhæð breytt úr báruáli í asfaltduk.
9) Heitir pottar á þaksvölum teknir út.
10) Svalahandriðum breytt úr stálhandriðum í gler á álprófilakerfi.
11) Fyrirkomulagi tækja á baðherbergi í íbúð 0105 breytt.
12) Breytingar á skráningartöflu vegna skilgreiningar á sérafnotafloðum íbúð 0101, 0102, 0103, 0104, 0105 og 0106.

LYNGGATA 2-4

Staðsetning: Lynggata 2-4
210 Garðabæ
Verkkaupi: Gerð ehf
Tengiliður hönnuða: Helgi Steinar Helgason
arkitekt FAÍ, kt. 030482-3449
helgi@tvihorf.is - s. 869 7766

ADALUPPDRATTUR

Teikning: Útlit
Kvarði: 1:100 Blaðstærð: A1
Verknr.: 1602 Teikning nr.: A1.12
Teiknað: HSH Yfirlarið: GS

ÚTGEFIÐ 14.6.2016

TVÍHORF
eining í fjölbreytni
Grandagarði 5
101 Reykjavík
tvihorf@tvihorf.is
www.tvihorf.is
kt. 691209-1480

Gunnar Sigurðsson arkitekt FAÍ kt. 080877-4719

Helgi Steinar Helgason arkitekt FAÍ kt. 030482-3449

TEIKNINGU ÞESSA MÁ EKKI AFRITA MEÐ NEINUM
HÆTTI, AÐ HLUTI TIL EÐA Í HEILD AN SKRIFLEGS
LEYFIS HÖFUNDAR.

Skráningartafla: Lynggata 2-4					Skrásetjari: Axel Rudolfsson																			
Landnúmer: 223708					Kennitala: 220663-3969																			
Matshlutanúmer: 01					Útgáfa: 4.01b					Dags.: 17.7.2017														
Uppskipting og lýsing					Stærðir																			
D0 Lokun	D1 Rými hæð-roð	D2 Notkun texti	D3 Höfuð- flokkun	D4 Eignar- hald	D5 Botnflötur m²	D5M Milliflötur m²	D6 Stigar m²	D7 Op m²	D8 Brúttóflötur m²	D9 Brúttóflötur sh < 1,8	D10a Salarhæð min	D10b Salarhæð max	D11 Brúttó rúmmál m³	D12 Nettóflötur m²	D16 Birt flatarmál m²	Reiknitala skiptarúmmáls	D17 Skipta- rúmmál m³							
Matshluti					3.461,5	0,0	49,6	51,3	3.410,2	0,0			10.680,1	2.964,1	2.530,5		8.532,750							
Botn													272,6											
00 Jarðhæð					1.363,2	0,0	21,5	0,0	1.363,2	0,0			3.962,7	1.212,4	545,1									
A	0001	ibúð	N	0001	86,3				86,3		2,90	2,90	250,3	74,7	86,3	2,90	216,630							
A	0002	ibúð	N	0002	108,1				108,1		2,90	2,90	313,5	93,5	108,1	2,90	271,150							
A	0003	ibúð	N	0105	77,4		6,3		77,4		2,90	2,90	224,5	62,4	77,4	2,90	180,960							
A	0004	ibúð	N	0106	86,9		6,3		86,9		2,90	2,90	252,0	69,6	86,9	2,90	201,840							
A	0005	geymsla	N	0104	5,8				5,8		2,90	2,90	16,8	5,0	5,8	2,90	14,500							
A	0006	geymsla	N	0204	6,8				6,8		2,90	2,90	19,7	6,0	6,8	2,90	17,400							
A	0007	geymsla	N	0304	6,7				6,7		2,90	2,90	19,4	6,0	6,7	2,90	17,400							
A	0008	geymsla	N	0002	7,2				7,2		2,90	2,90	20,9	5,8	7,2	2,90	16,820							
A	0009	geymsla	N	0101	7,3				7,3		2,90	2,90	21,2	6,2	7,3	2,90	17,980							
A	0010	geymsla	N	0201	7,3				7,3		2,90	2,90	21,2	6,2	7,3	2,90	17,980							
A	0011	geymsla	N	0301	11,7				11,7		2,90	2,90	33,9	8,8	11,7	2,90	25,520							
A	0012	geymsla	N	0401	7,4				7,4		2,90	2,90	21,5	6,4	7,4	2,90	18,560							
A	0013	geymsla	N	0102	7,4				7,4		2,90	2,90	21,5	6,4	7,4	2,90	18,560							
A	0014	geymsla	N	0202	7,4				7,4		2,90	2,90	21,5	6,4	7,4	2,90	18,560							
A	0015	geymsla	N	0302	7,6				7,6		2,90	2,90	22,0	6,1	7,6	2,90	17,690							
A	0016	geymsla	N	0205	7,2				7,2		2,90	2,90	20,9	6,1	7,2	2,90	17,690							
A	0017	geymsla	N	0305	7,1				7,1		2,90	2,90	20,6	6,1	7,1	2,90	17,690							
A	0018	geymsla	N	0206	7,1				7,1		2,90	2,90	20,6	6,1	7,1	2,90	17,690							
A	0019	geymsla	N	0306	7,1				7,1		2,90	2,90	20,6	6,1	7,1	2,90	17,690							
A	0020	geymsla	N	0001	7,1				7,1		2,90	2,90	20,6	6,1	7,1	2,90	17,690							
A	0021	geymsla	N	0103	11,0				11,0		2,90	2,90	31,9	9,3	11,0	2,90	26,970							
A	0022	geymsla	N	0203	11,2				11,2		2,90	2,90	32,5	9,6	11,2	2,90	27,840							
A	0023	geymsla	N	0303	11,5				11,5		2,90	2,90	33,3	9,9	11,5	2,90	28,710							
A	0024	geymsla	N	0105	11,5				11,5		2,90	2,90	33,3	9,9	11,5	2,90	28,710							
A	0025	geymsla	N	0106	11,3				11,3		2,90	2,90	32,8	9,7	11,3	2,90	28,130							
A	0026	geymsla	N	0402	11,7				11,7		2,90	2,90	33,9	9,2	11,7	2,90	26,680							
A	0027	bilageymsla	B	Y1	625,4				625,4		2,90	2,90	1.813,7	593,8		2,90	1.722,020							
A	0028	forst./stiga./gang.	U	X	77,1		8,9		77,1		2,90	4,50	232,9	59,6										
A	0029	hjóla/vagna/gang.	N	X	58,4				58,4		2,90	2,90	169,3	51,5										
A	0030	geymsla	N	X	5,1				5,1		2,90	2,90	14,8	4,1										
A	0031	sorpggeymsla	T	X	36,7				36,7		2,90	2,90	106,4	32,9										
A	0032	geymsla	N	X	15,4				15,4		2,90	2,90	44,7	12,9										
B	0033	pallur	U	X	6,3				6,3		2,68	2,68												
C	0034	pallur/tröppur	U	X	19,7				19,7															
01 1. hæð					623,3	0,0	8,9	23,4	599,9	0,0			1.807,5	514,1	584,9									
A	0101	ibúð	N	0101	110,6				110,6		2,90	2,90	320,7	94,2	110,6	2,90	273,180							
A	0102	ibúð	N	0102	92,2				92,2		2,90	2,90	267,4	79,4	92,2	2,90	230,260							
A	0103	ibúð	N	0103	127,5				127,5		2,90	2,90	369,8	111,1	127,5	2,90	322,190							
A	0104	ibúð	N	0104	75,0				75,0		2,90	2,90	217,5	64,7	75,0	2,90	187,630							
A	0105	ibúð	N	0105	99,8			7,0	92,8		2,90	2,90	289,4	80,4	92,8	2,90	233,160							
A	0106	ibúð	N	0106	93,6			6,8	86,8		2,90	2,90	271,4	73,7	86,8	2,90	213,730							
A	0107	stigahús/lyfta	U	X	24,6		8,9	9,6	15,0		2,90	2,90	71,3	10,6										
B	0108	svalir	S	0101	7,7				7,7							1,00	7,700							
B	0109	svalir	S	0102	8,5				8,5							1,00	8,500							
B	0110	svalir	S	0103	8,1				8,1							1,00	8,100							
B	0111	svalir	S	0104	7,8				7,8							1,00	7,800							
B	0112	svalir	S	0105	7,7				7,7							1,00	7,700							
B	0113	svalapallur	S	0102	11,4				11,4							1,00	11,400							
B	0114	svalapallur	S	0103	13,3				13,3							1,00	13,300							
B	0115	svalapallur	S	0104	10,8				10,8							1,00	10,800							
B	0116	svalapallur	S	0105	20,5				20,5							1,00	20,500							
B	0117	svalapallur	S	0106	34,0				34,0							1,00	34,000							
B	0118	svalapallur	S	Y2	17,2				17,2							1,00	17,200							
B	0119	pallur	U	X	3,5				3,5		2,90	2,90												
02 2. hæð					623,3	0,0	8,9	9,6	613,7	0,0			1.807,5	526,5	598,7									
A	0201	ibúð	N	0201	110,6				110,6		2,90	2,90	320,7	94,2	110,6	2,90	273,180							
A	0202	ibúð	N	0202	92,2				92,2		2,90	2,90	267,4	79,4	92,2	2,90	230,260							
A	0203	ibúð	N	0203	127,5				127,5		2,90	2,90	369,8	111,1	127,5	2,90	322,190							
A	0204	ibúð	N	0204	75,0				75,0		2,90	2,90	217,5	64,7	75,0	2,90	187,630							
A	0205	ibúð	N	0205	99,8				99,8		2,90	2,90	289,4	87,3	99,8	2,90	253,170							
A	0206	ibúð	N	0206	93,6				93,6		2,90	2,90	271,4	79,2	93,6	2,90	229,680							
A	0207	stigahús/lyfta	U	X	24,6		8,9	9,6	15,0		2,90	2,90	71,3	10,6										
B	0208	svalir	S	0201	7,7				7,7							1,00	7,700							
B	0209	svalir	S	0202	8,5				8,5							1,00	8,500							
B	0210	svalir	S	0203	8,1				8,1							1,00	8,100							
B	0211	svalir	S	0204	7,8				7,8							1,00	7,800							
B	0212	svalir	S	0205	7,7				7,7							1,00	7,700							
B	0213	svalir	S	0206	15,3				15,3							1,00	15,300							
B	0214	svalagangur	U	X	48,9				48,9		2,90	2,90												
03 3. hæð					623,3	0,0	10,3	9,6	613,7	0,0			1.815,9	526,5	598,7									
A	0301	ibúð	N	0301	110,6				110,6		2,90	2,90	320,7	94,2	110,6	2,90	273,180							
A	0302	ibúð	N	0302	92,2				92,2		2,90	2,90	267,4	79,4	92,2	2,90	230,260							
A	0303	ibúð	N	0303	127,5				127,5		2,90	2,90	369,8	111,1	127,5	2,90	322,190							
A	0304	ibúð	N	0304	75,0				75,0		2,90	2,90	217,5	64,7	75,0	2,90	187,630							
A	0305	ibúð	N	0305	99,8				99,8		2,90	2,90	289,4	87,3	99,8	2,90	253,170							
A	0306	ibúð	N	0306	93,6				93															

E	B17	bilastæði	B	B17	
---	-----	-----------	---	-----	--	--	

Skráningartafli: Lynggata 2-4				Skrásetjari: Axel Rudolfsson	
Landnúmer: 223708				Kennitala: 220663-3969	
Matshlutanúmer: 01				Útgáfa: 4.01E	
Dags.: 17.7.2017					
Botnplata		Hjúpfletir			
Botnplata m ²	Botnplata m ²	Útveggir m ²	Þar af: Glugga- og dyraop m ²	Þar af: Þakgluggar og þakop m ²	
Matshluti	272,6	1.363,2	2.278,1	515,5	1.364,1
					3,2
Yfirlit		Innan hæða	Útan hæða		
	A	A	B	C	Alls
Botnflötur / m ²	3.461,5		364,8	288,1	4.114,4
Brúttóflötur / m ²	3.410,2		364,8	288,1	4.063,1
Brúttórúmmál / m ³	10.379,2	300,9			10.680,1
Nettóflötur / m ²	2.964,1				2.964,1
Birt flatarmál / m ²	2.530,5				2.530,5
Skjaptarúmmál / m ³	8.013,550		257,200	262,000	8.532,750

NÝBYGGING	
Staðgreinir:	1300-01-66800020
Landnúmer:	223708
Fastaúmer:	235-7293
Brúttóflötur:	3.410,2 m ²
Brúttórúmmál:	10.680,1 m ³
Birt flatarmál:	2.591,0 m ²
Stærð lóðar:	2.591 m ²
Nýtingarhlutfall:	
A rými:	1,32
A+B rými:	1,414

Breyting A - 25.10.2017:


LYNGGATA 2-4

Staðsetning:	Lynggata 2-4 210 Garðabæ
Verkkaupi:	Gerð ehf
Tengiliður hönnuð:	Helgi Steinar Helgason arkitekt FAL, kt. 030482-3449 helgi@tvihorfi.is - s. 869 7766

ADALUPPDRATTUR

Teikning:	Skráningartafla
Kvarði: 1:100	Bláðastærð: A1
Verknr.: 1602	Teikning nr.: A1.14
Teiknað: HSH	Yfirfarð: GS

ÚTGEFID 14.6.2016


TVÍHORF
 eining í fjölbreytni

Grandagarði 5
 101 Reykjavík
 tvihorf@tvihorf.is
 www.tvihorf.is
 kt. 691209-1480

TEIKNINGU ÞESSA MÁ EKKI AFRITA MEÐ NEINUM
HÆTTI, AÐ HLUTI TIL EÐA Í HEILD ÁN SKRIFLEGS
LEYFIS HÖFUNDAR.